


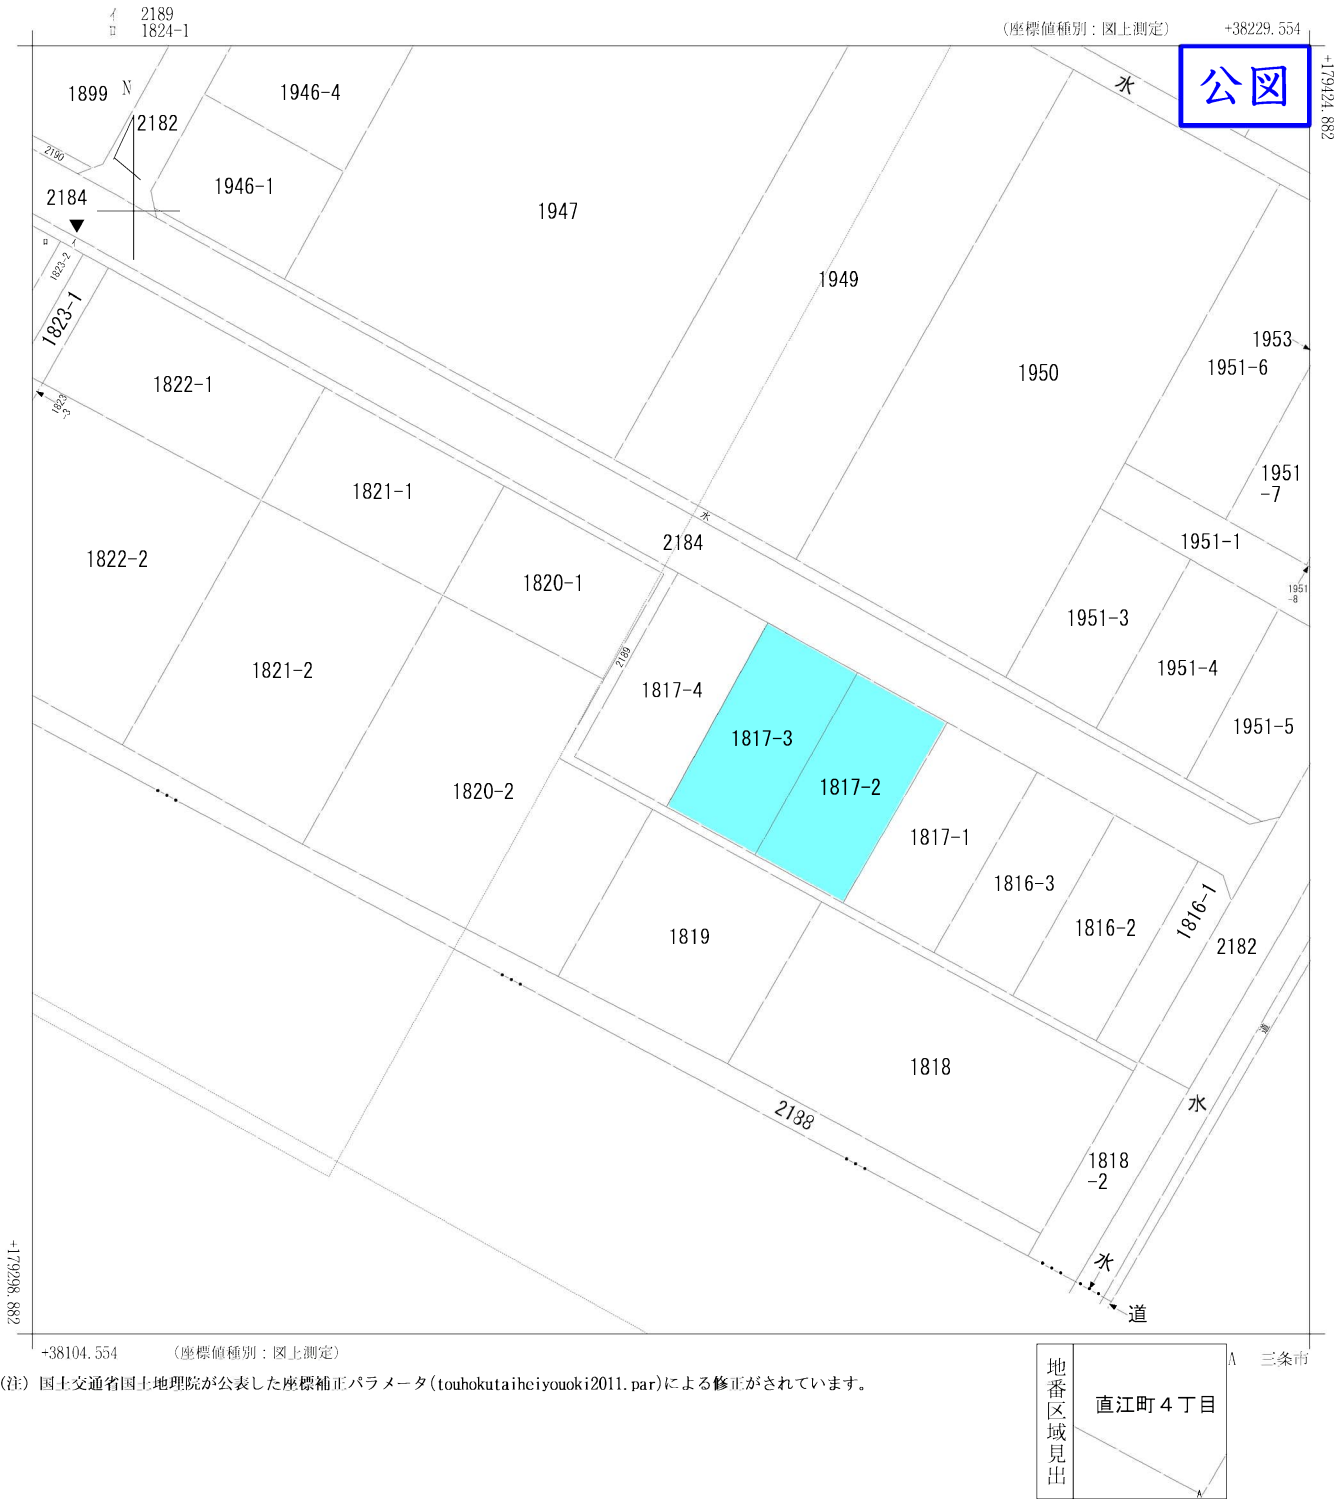

(注) 国土交通省国土地理院が公表した座標補正パラメータ(touhokutaiheiyouuki2011.par)による修正がされています。

請求部	所在	三条市直江町四丁目				地番	1817番4			
出力縮尺	1/500	精度区分		座標系番号又は記号	VIII	分類	地図に準ずる図面（街区成果B）		種類	街区基本調査成果図
作成年月日	平成21年3月23日				備付年月日(原図)		補記事項			

道路幅員6.6m

市道 直江町四丁目西1号線

A80

9.91

区画①

21.13

済

10.33

A90

A200

9.91

区画②

209.36㎡
(63.33坪)

550万円

9.91

40.35

39.64

A201

9.91

区画③

209.38㎡
(63.34坪)

550万円

9.91

A202

9.91

区画④

21.13


済

10.20

A91

A81

区画図

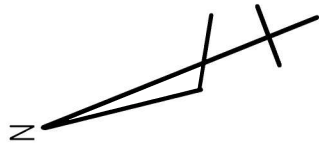

道路（幅員6.6m）


9.91m

21.13m


211.24m²
(63.90坪)
550万円
@8.6万円

21.13m

10.08m

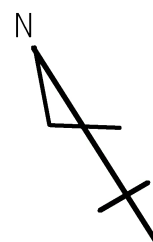


都市計画情報公開システム

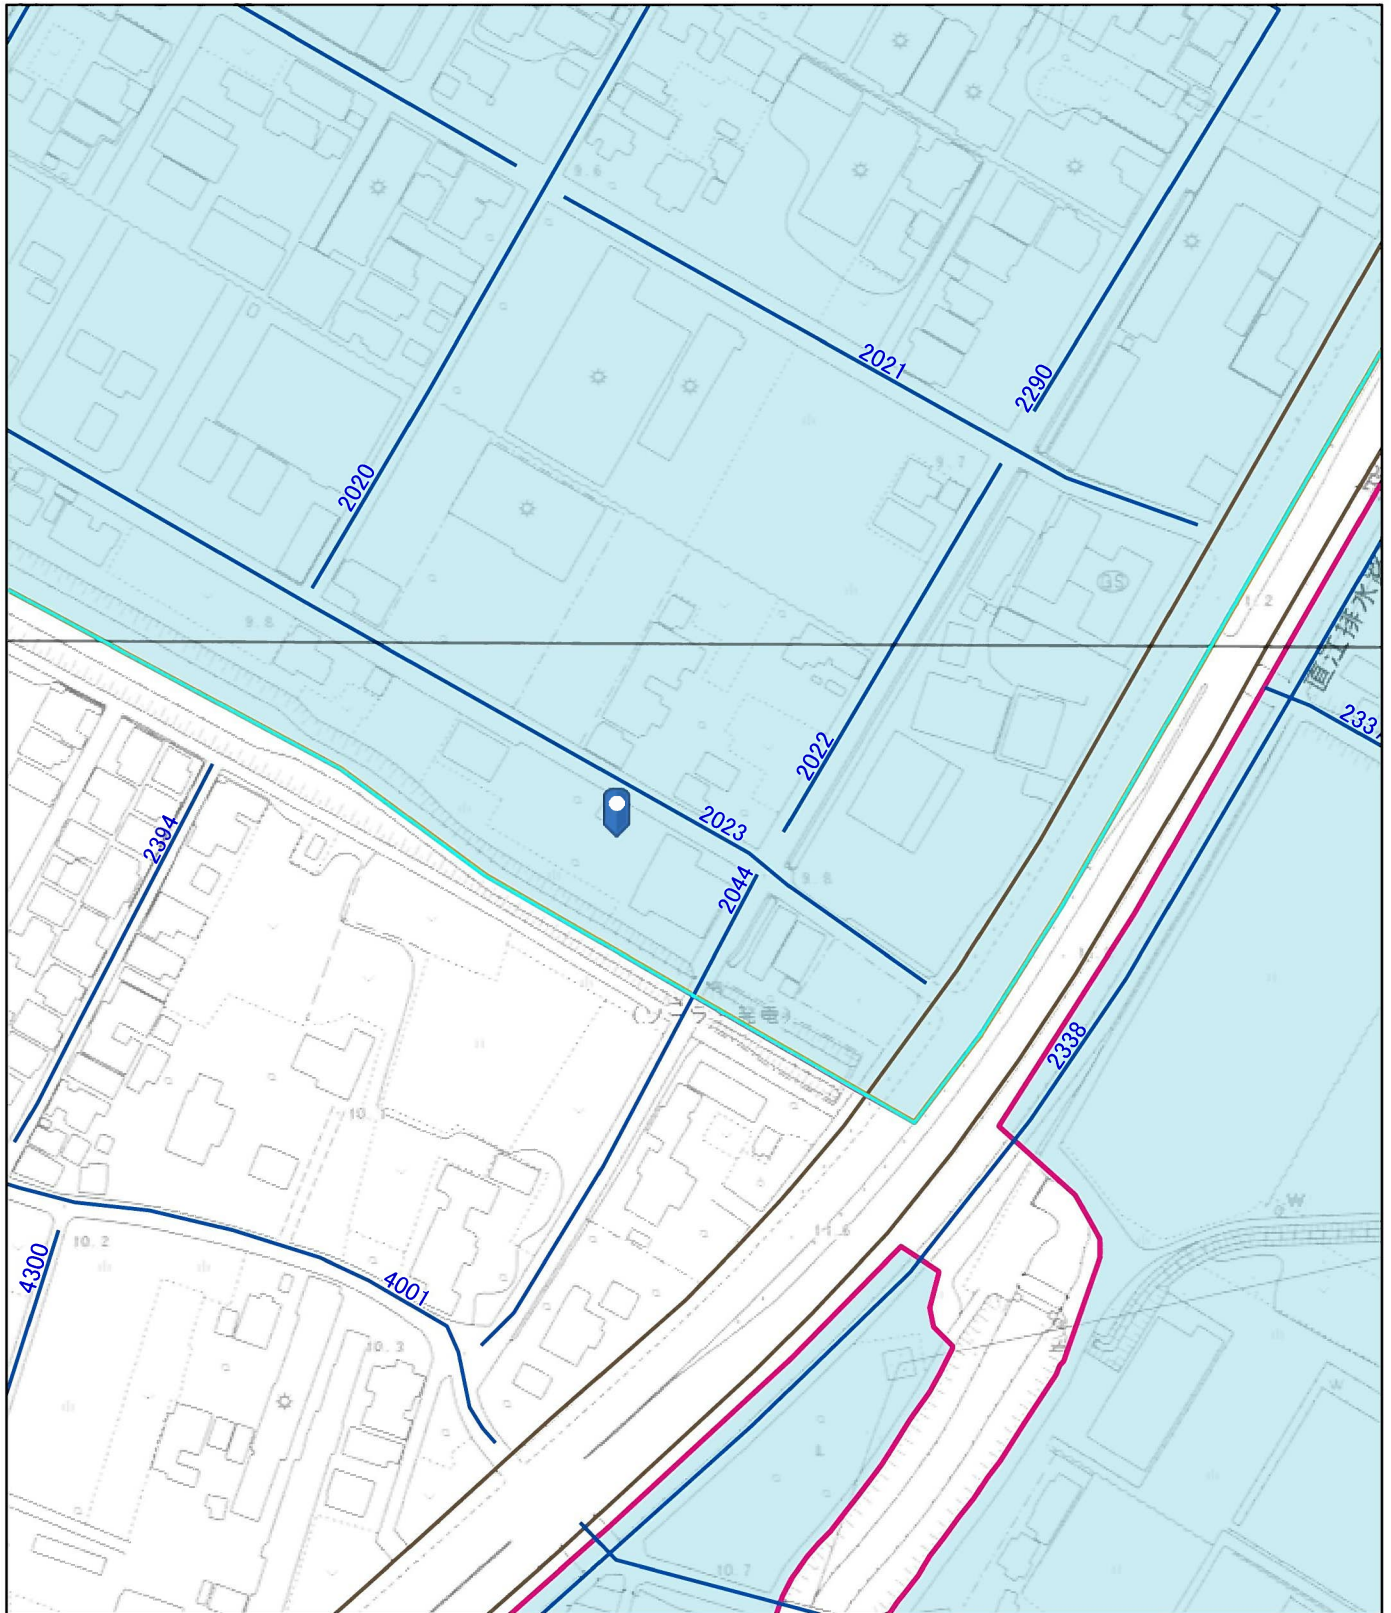


2025/10/29 11:08:18

- | | |
|---|--|
|  道路台帳平面図図郭（市道） | 都市計画施設 |
|  道路網図 |  都市計画道路 |
|  都市計画区域（非線引区域） |  用途区域 |
|  居住誘導区域 | 用途地域 |
|  2 2 条指定区域 |  工業地域 |

1:2,257
0 0.01 0.03 0.06 mi
0 0.02 0.04 0.09 km

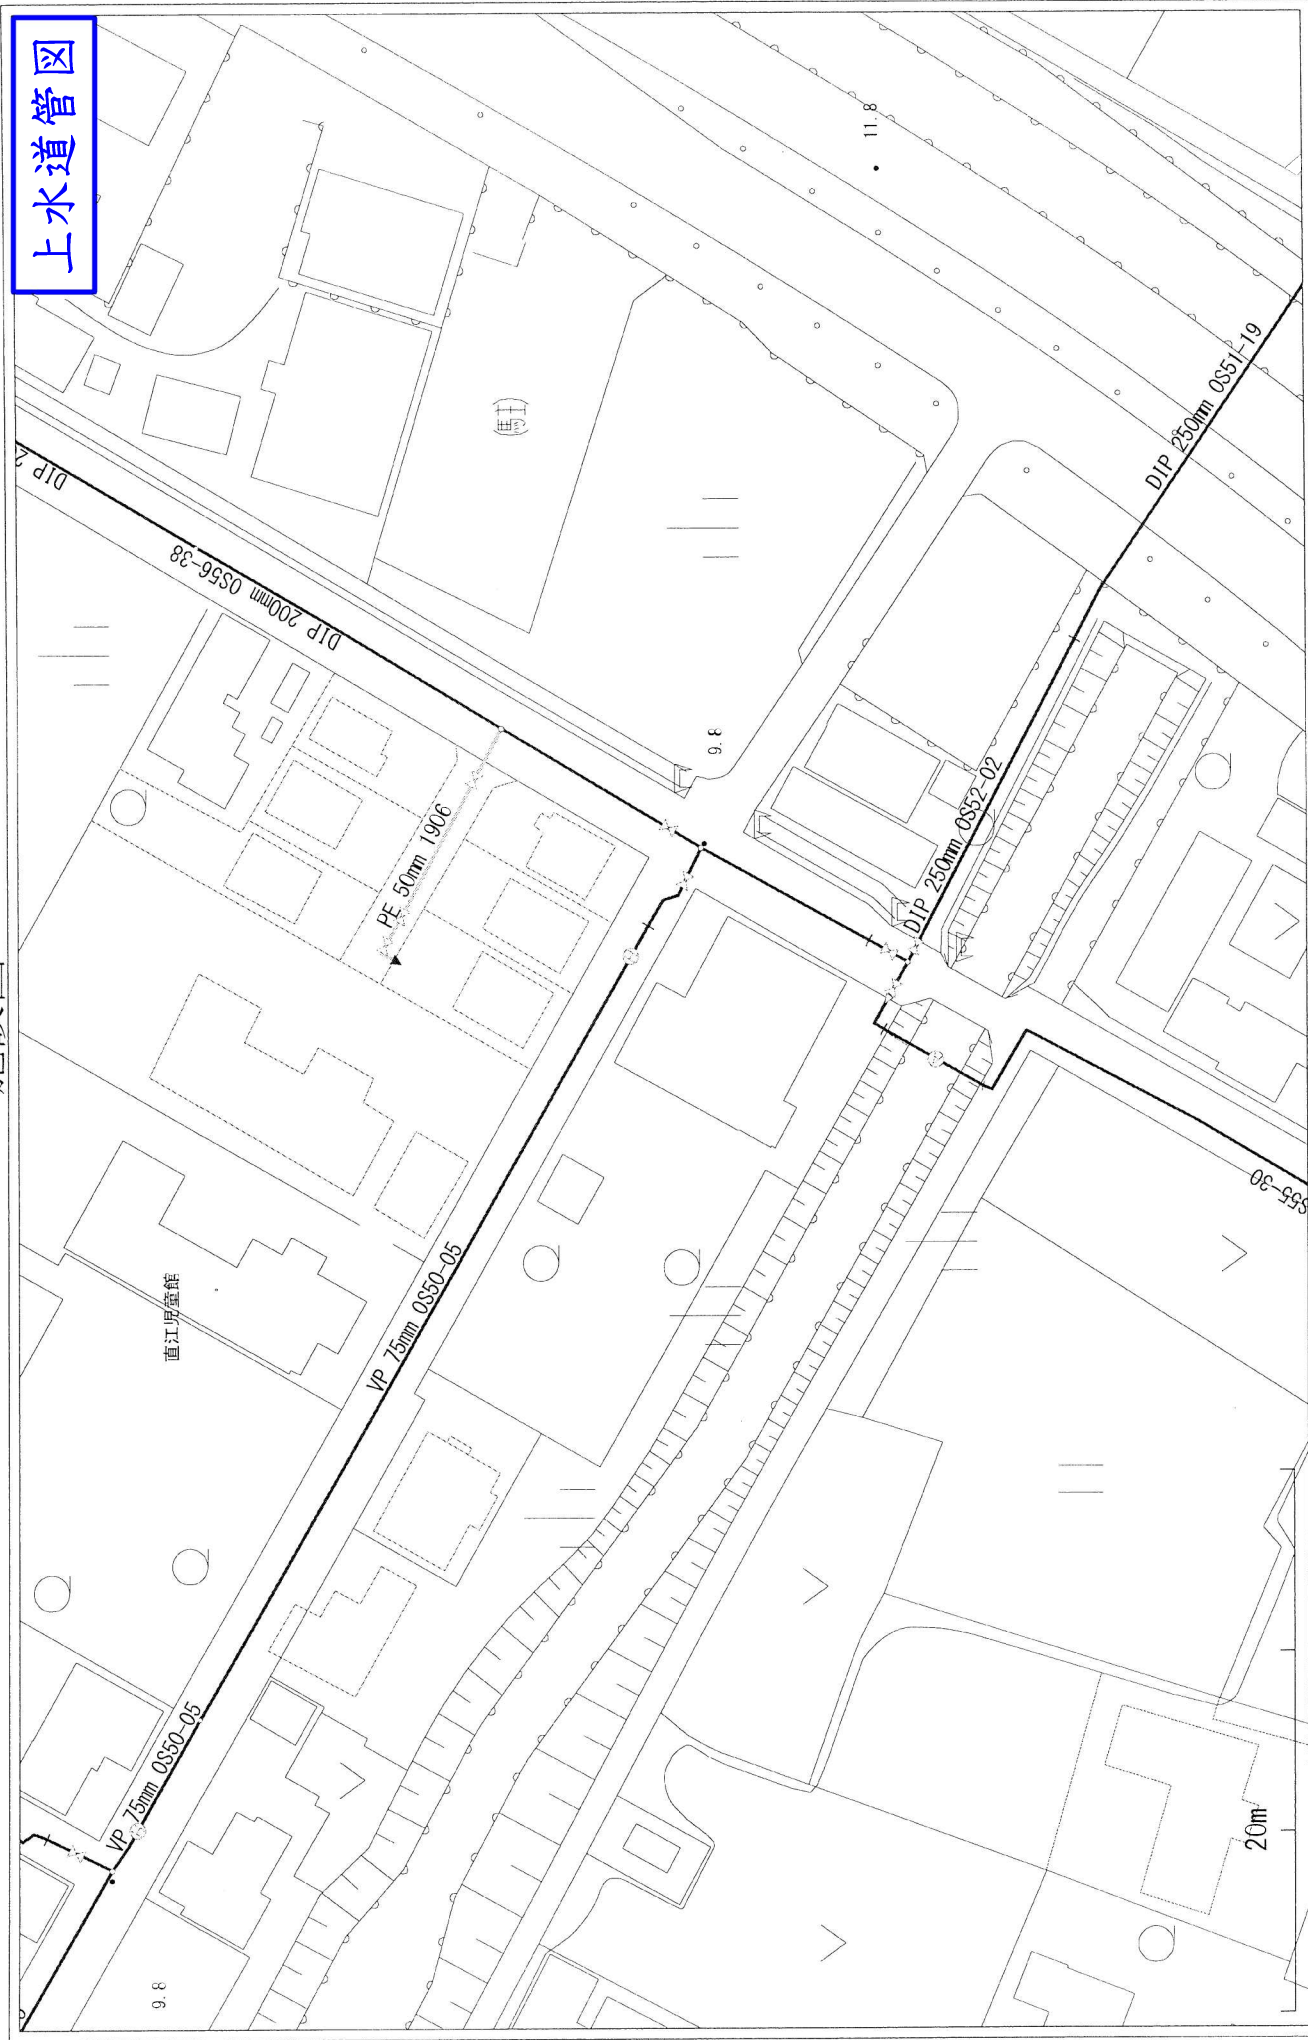


上水道引込管図

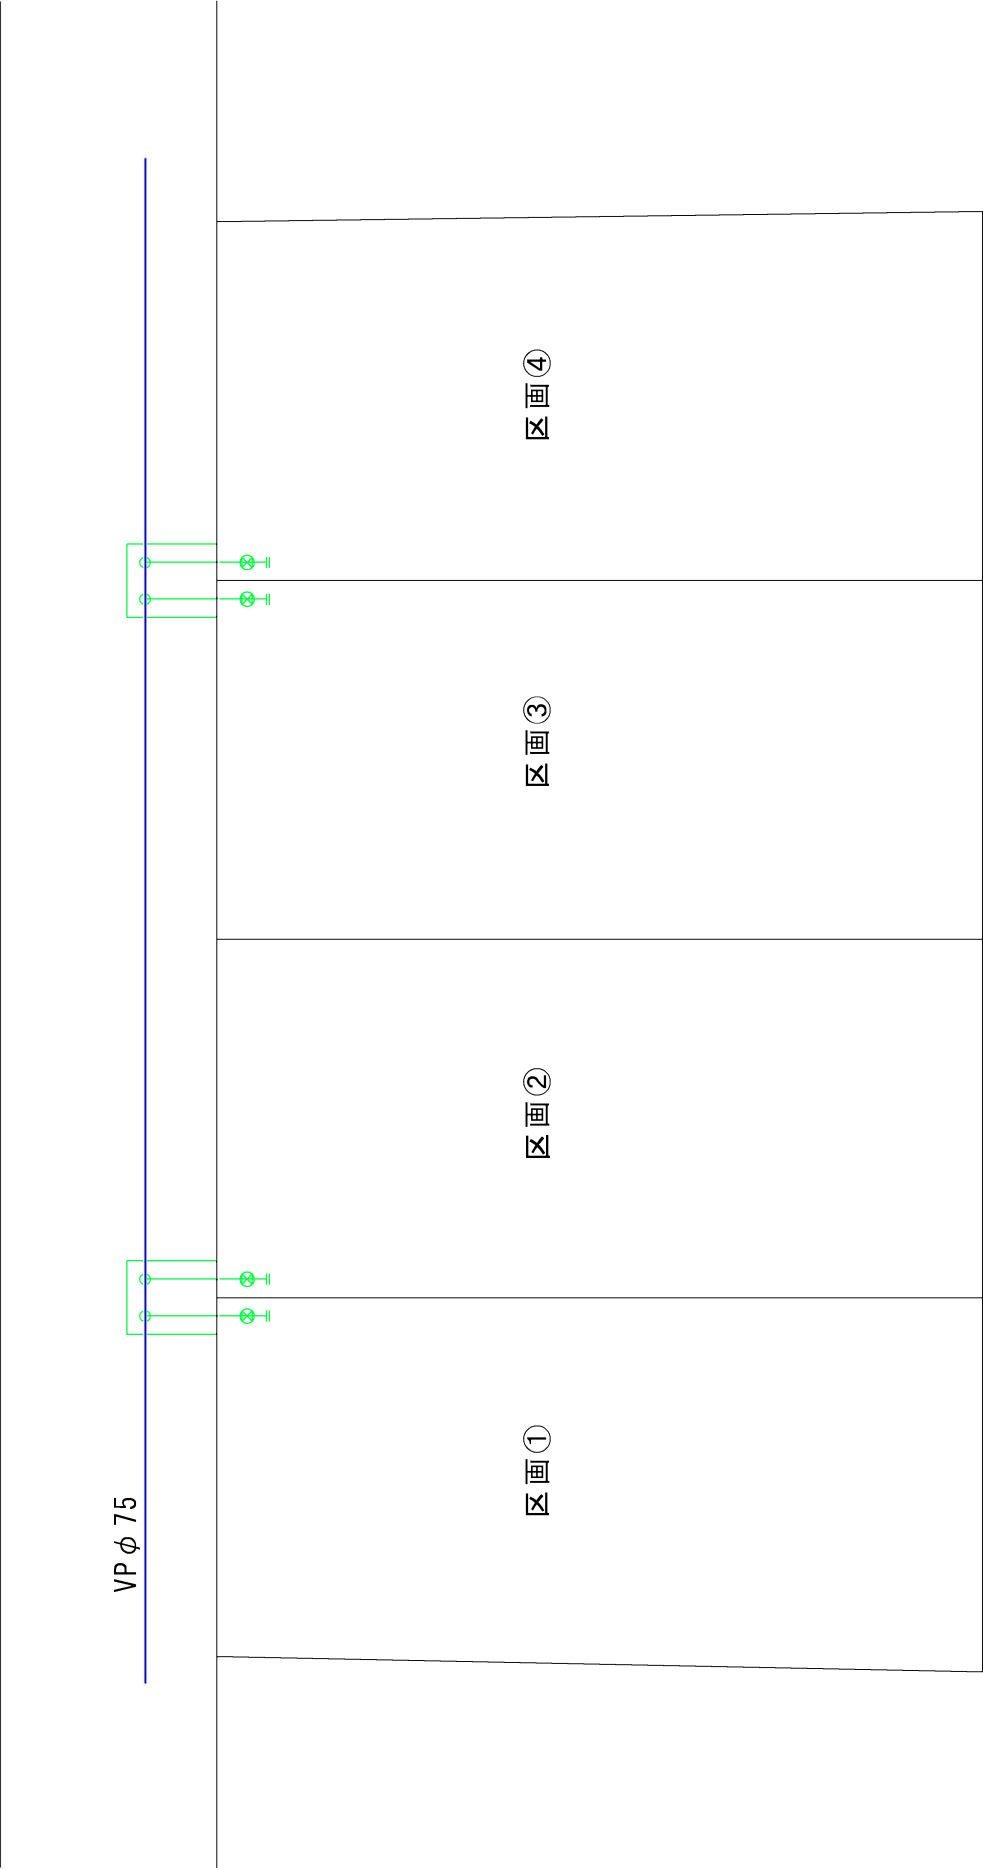

	備考		設計	検図	製図	工事名	図面番号	
	直江町4丁目地内給水引込み工事					図面名	縮尺	日付
	三栄市三柳1番14号 TEL (0256) 38-7131 FAX (0256) 38-5932					配置図	1/200	2026. 3. 16

363191

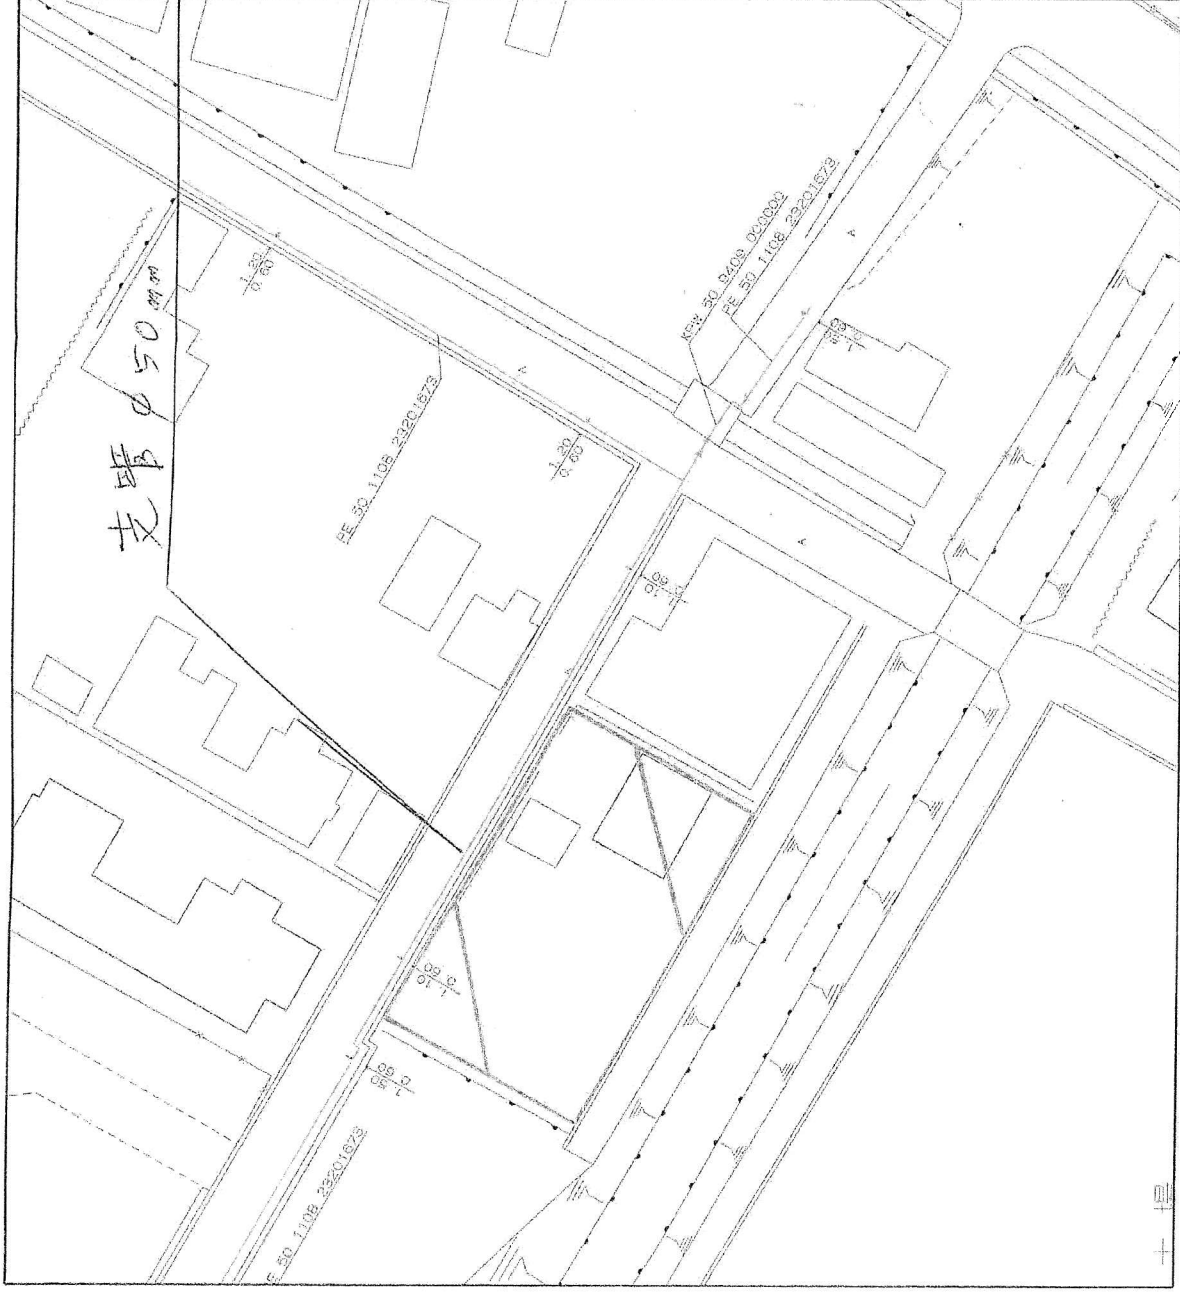


0 20m

縮尺1/500



ガス管図

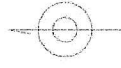

<備考>

- ◆ご提供している情報は、以下のチェック項目です。
 - △ご指定の敷地周辺のガス本支管の埋設状況
 - ご指定の敷地に対する引込管（供給管）
 - その他

※引込管はありません

- ◆この導管照会については、お客さまの設計・不動産鑑定などの参考資料として情報提供させていただくものです。
- ◆提供する情報については、その正確性および完全性を保証するものではありません。
- ◆掘削工事等のための資料としてはご使用になれません。

北陸ガス株式会社

調査依頼場所に相違ありません。

2022/04/22

野田 長二郎