


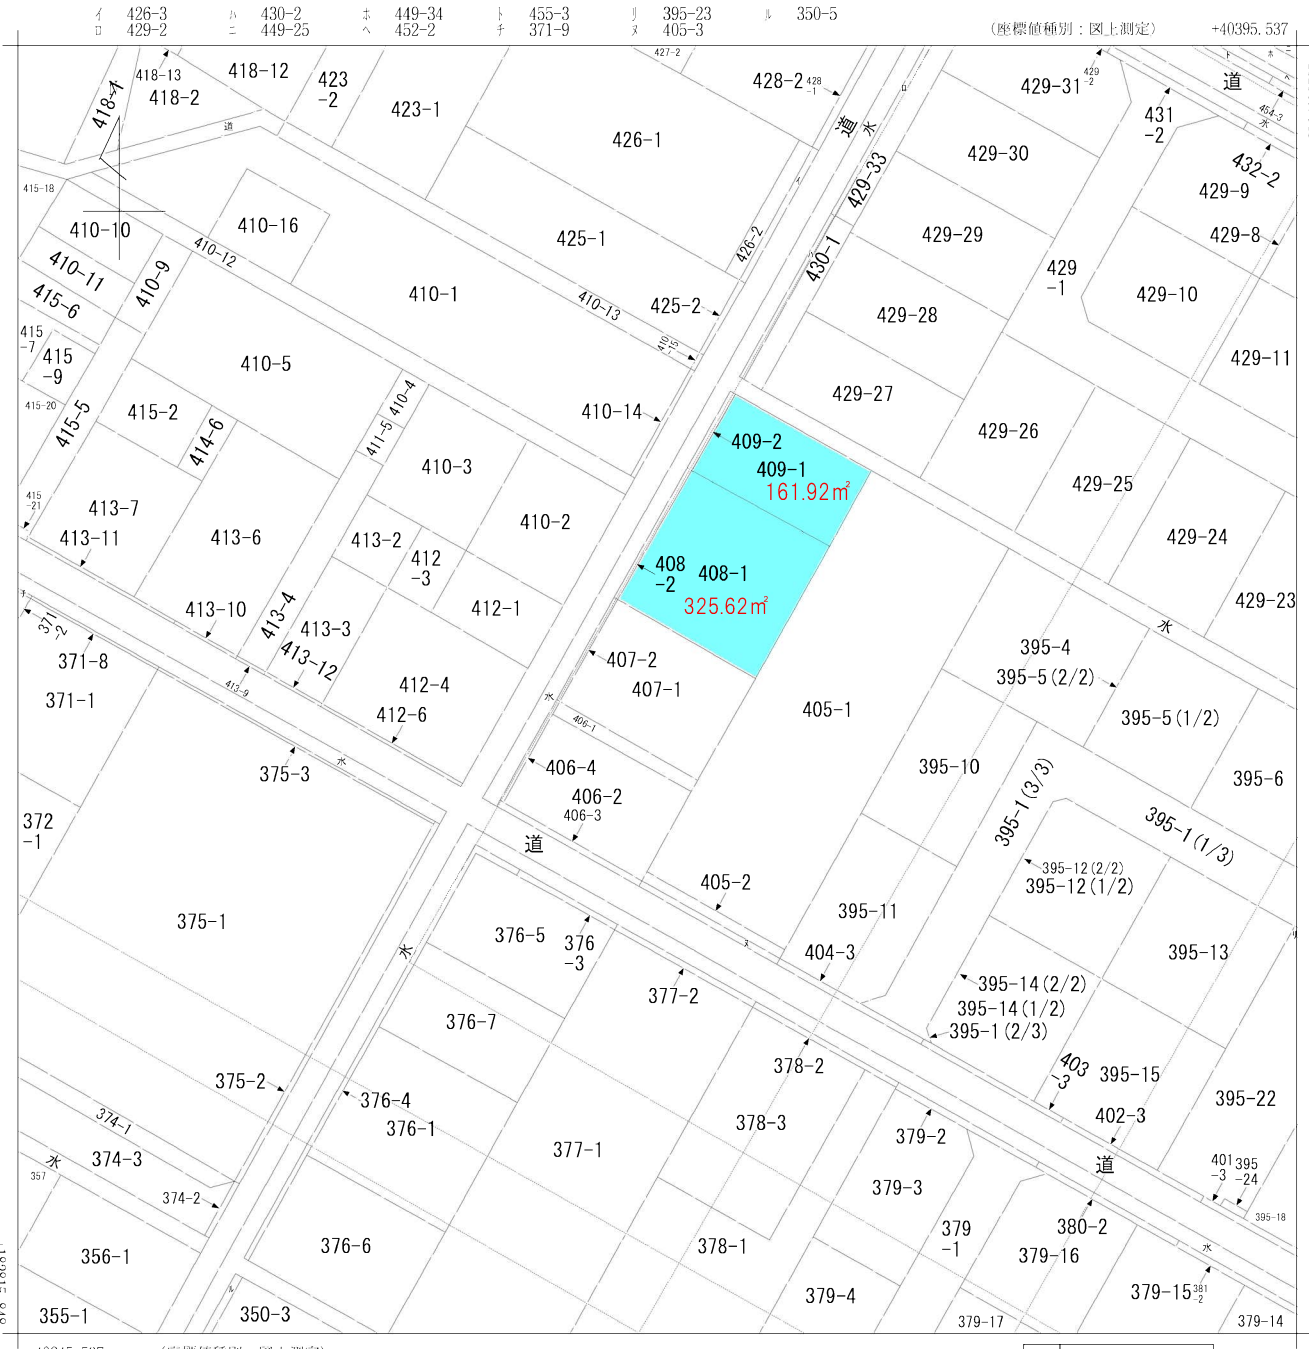





(注) 国土交通省国土地理院が公表した座標補正パラメータ(touhokutaiheiyouuki2011.par)による修正がされています。

地番 区域見出	石上3丁目
------------	-------

請 求 部 分	所 在	三条市石上三丁目					地 番	407番1			
出 力 縮 尺	1/600	精 度 区 分		座 標 系 番 号 又 は 記 号	VⅢ	分 類	地図に準ずる図面（街区成果B）		種 類	街区基本調査成果図	
作 成 年 月 日	平成21年3月23日				備 付 年 月 日 (原図)			補 事 記 項			

登記年月日：昭和53年10月2日



C04963


前 408 後・新 同一

地 番 408-2 408-1 地 積 測 量 図

土地の所在 三条市大字石上三丁目

計 算 式

408-2B 17.77 × 0.64 = 11.3728 ^{m²}
408-1A 337 ^{m²} - 11.3728 ^{m²} = 325.6272 ^{m²}

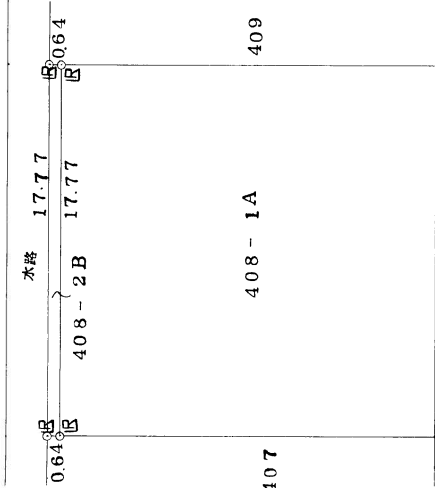

三條市役所財政監理課

主 事 小 川 啓 子



昭和53年8月3日 日 作製

嘱 託 者

三 条 市

代 表 者

三 条 市 長

龍 澤 賢 太 郎

縮 尺

1 / 250

昭和 53 年 10 月 2 日 登 記

登記年月日：昭和53年10月2日

C04970




前 409 後・新 同一

地 番 409-2 409-1 地 積 測 量 図

土地の所在 三条市大字石上字砂田石上三丁目

計 算 式

$$\begin{aligned} 409-2B \quad 9.50 \times 0.64 &= 6.08 \text{ } m^2 \\ 409-1A \quad 16.8 - 6.08 &= 10.72 \text{ } m^2 \end{aligned}$$

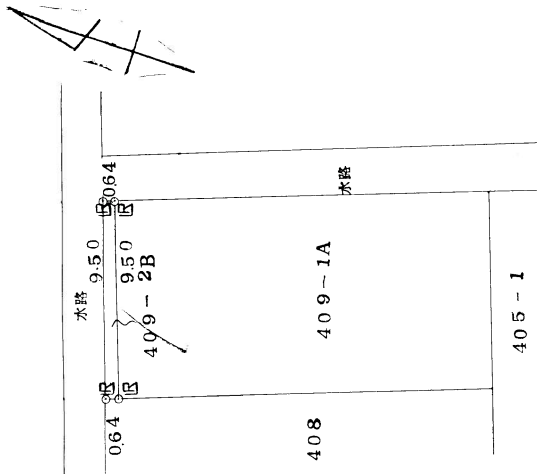

作 製 者

主 事

三条市役所財政監理課

小川啓子

昭和53年8月3日 日 作製

嘱 託 者

三 条 市

代 表 者


三条市長 瀧澤賢太郎

縮 尺

1/250

昭和53年10月2日 登記

都市計画情報公開システム

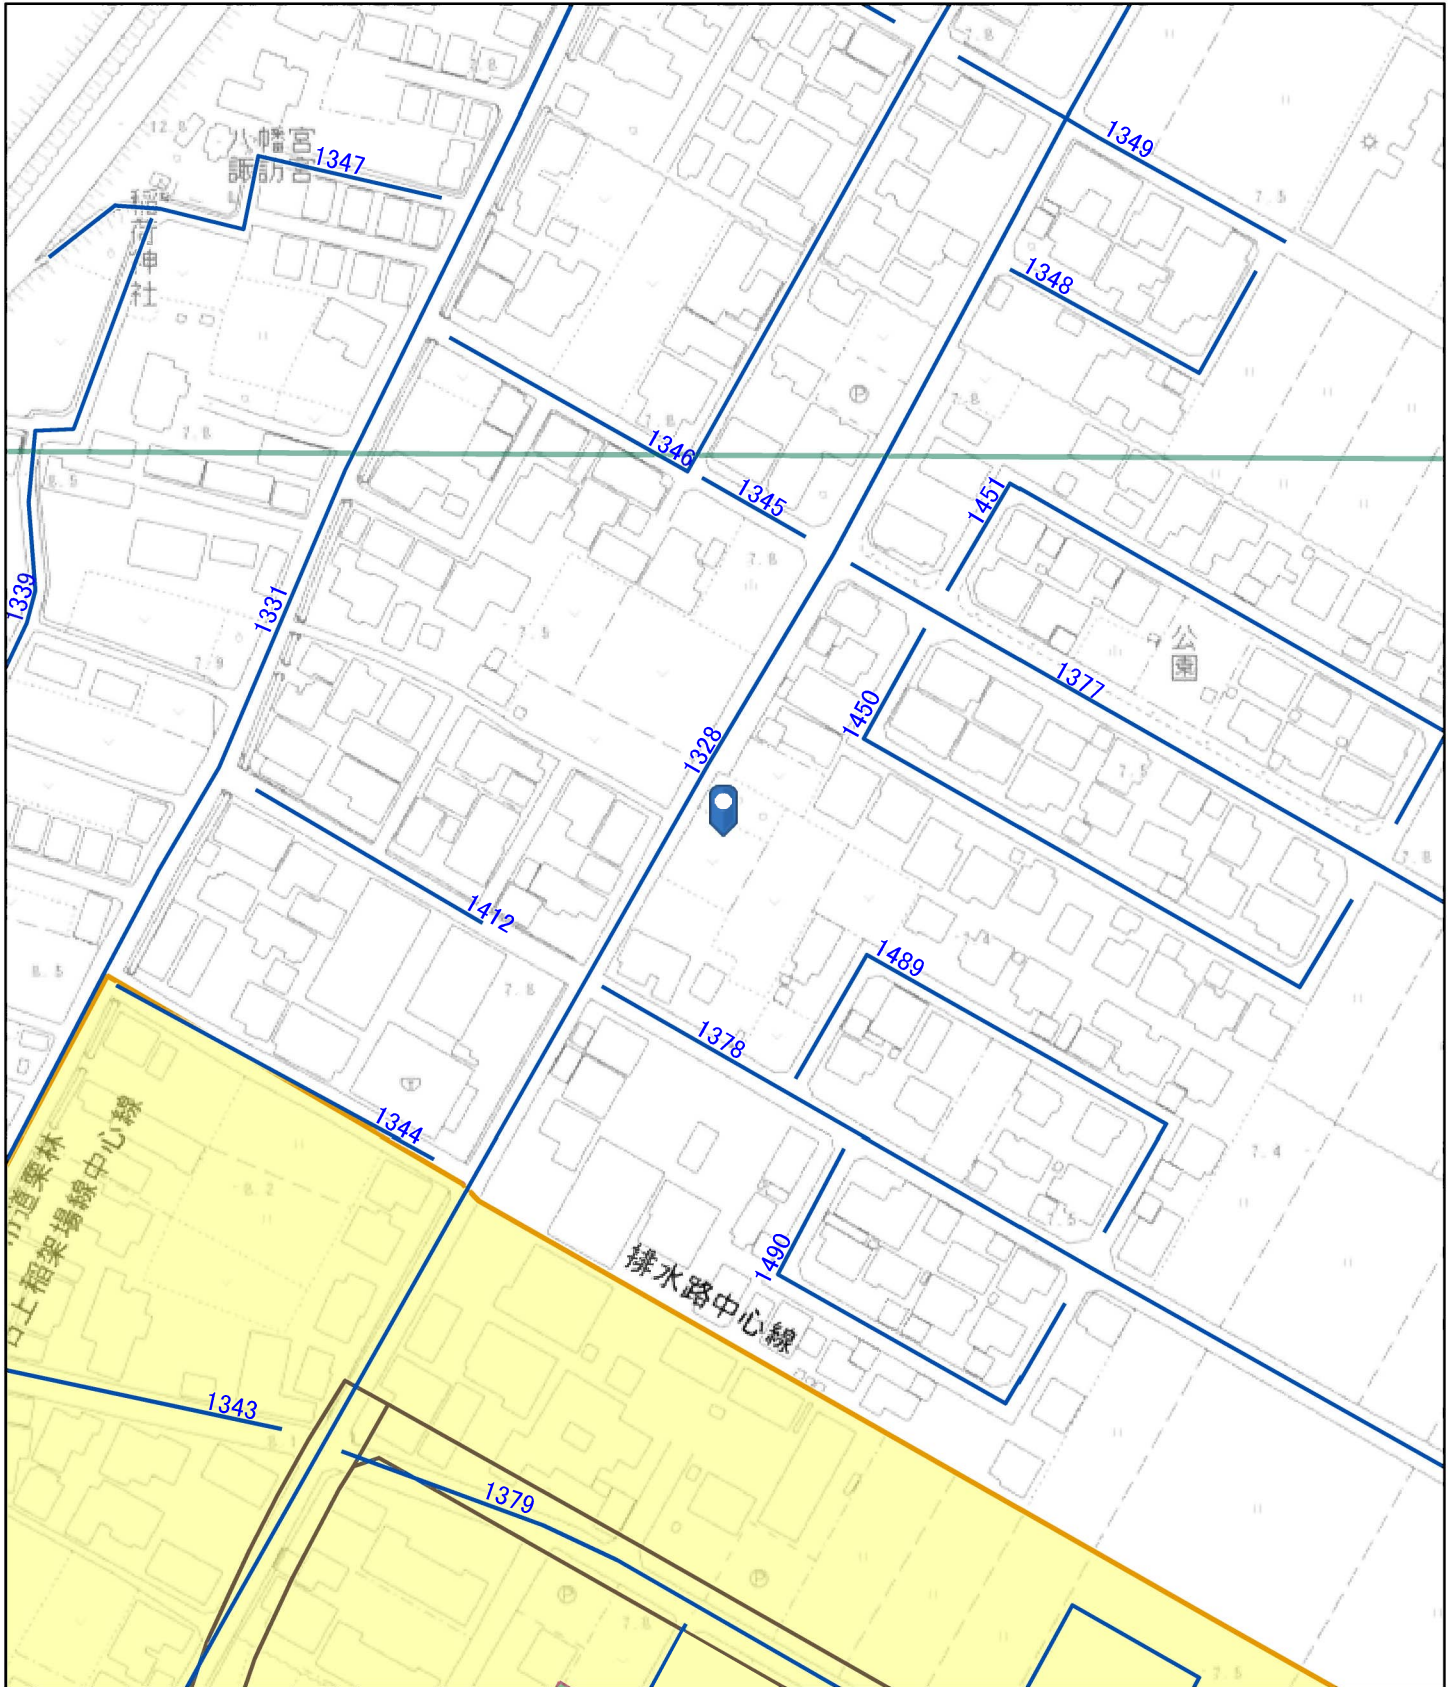

2026/8/24 17:40:54

- | | |
|---------------|-------------------------------|
| 道路台帳平面図図郭（市道） | 都市計画施設 |
| 道路網図 | 都市計画道路 |
| 都市計画区域（非線引区域） | 用途区域 |
| 居住誘導区域 | 用途地域 |
| 2 2 条指定区域 | 第一種低層住居専用地域（壁面後退1.5m 高さ制限10m） |
| | 第一種住居地域 |

