


グランステージ西裏館【自社分譲地】

物件所在地は
Googleマップでも
ご確認頂けます

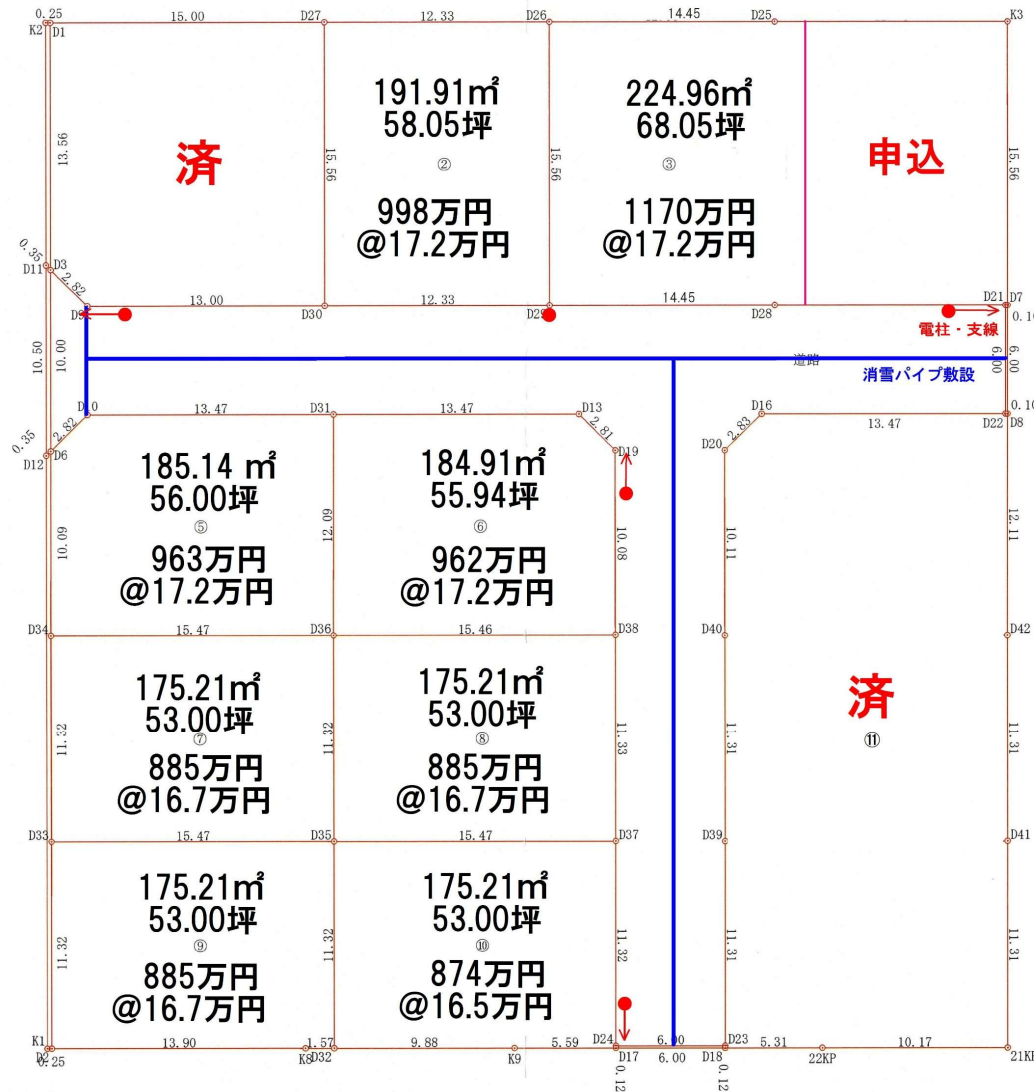

取引形態	売主
所在地	西裏館3丁目地内
地目	宅地
用途地域	第一種低層住居地域
建ぺい率	50%
容積率	100%
ライフライン	上水道・都市ガス・電気完備
排水	合併浄化槽(買主様負担)
消雪パイプ	前面道路有(負担金無)
道路幅員	分譲地内道路6m
学校区	裏館小学校 第三中学校
建築制限	壁面後退1.5m有
備考	建築条件なし

新潟県知事免許(14)第1346号
株式会社大和土地建物

〒955-0065 三条市旭町2丁目11番17号
TEL:0256-34-5699 FAX:0256-35-1279

ホームページは
こちらから
物件資料印刷できます



【 現地案内図 】

①裏館保育所



②裏館小学校




③第三中学校



④三条市役所



⑤第四北越銀行

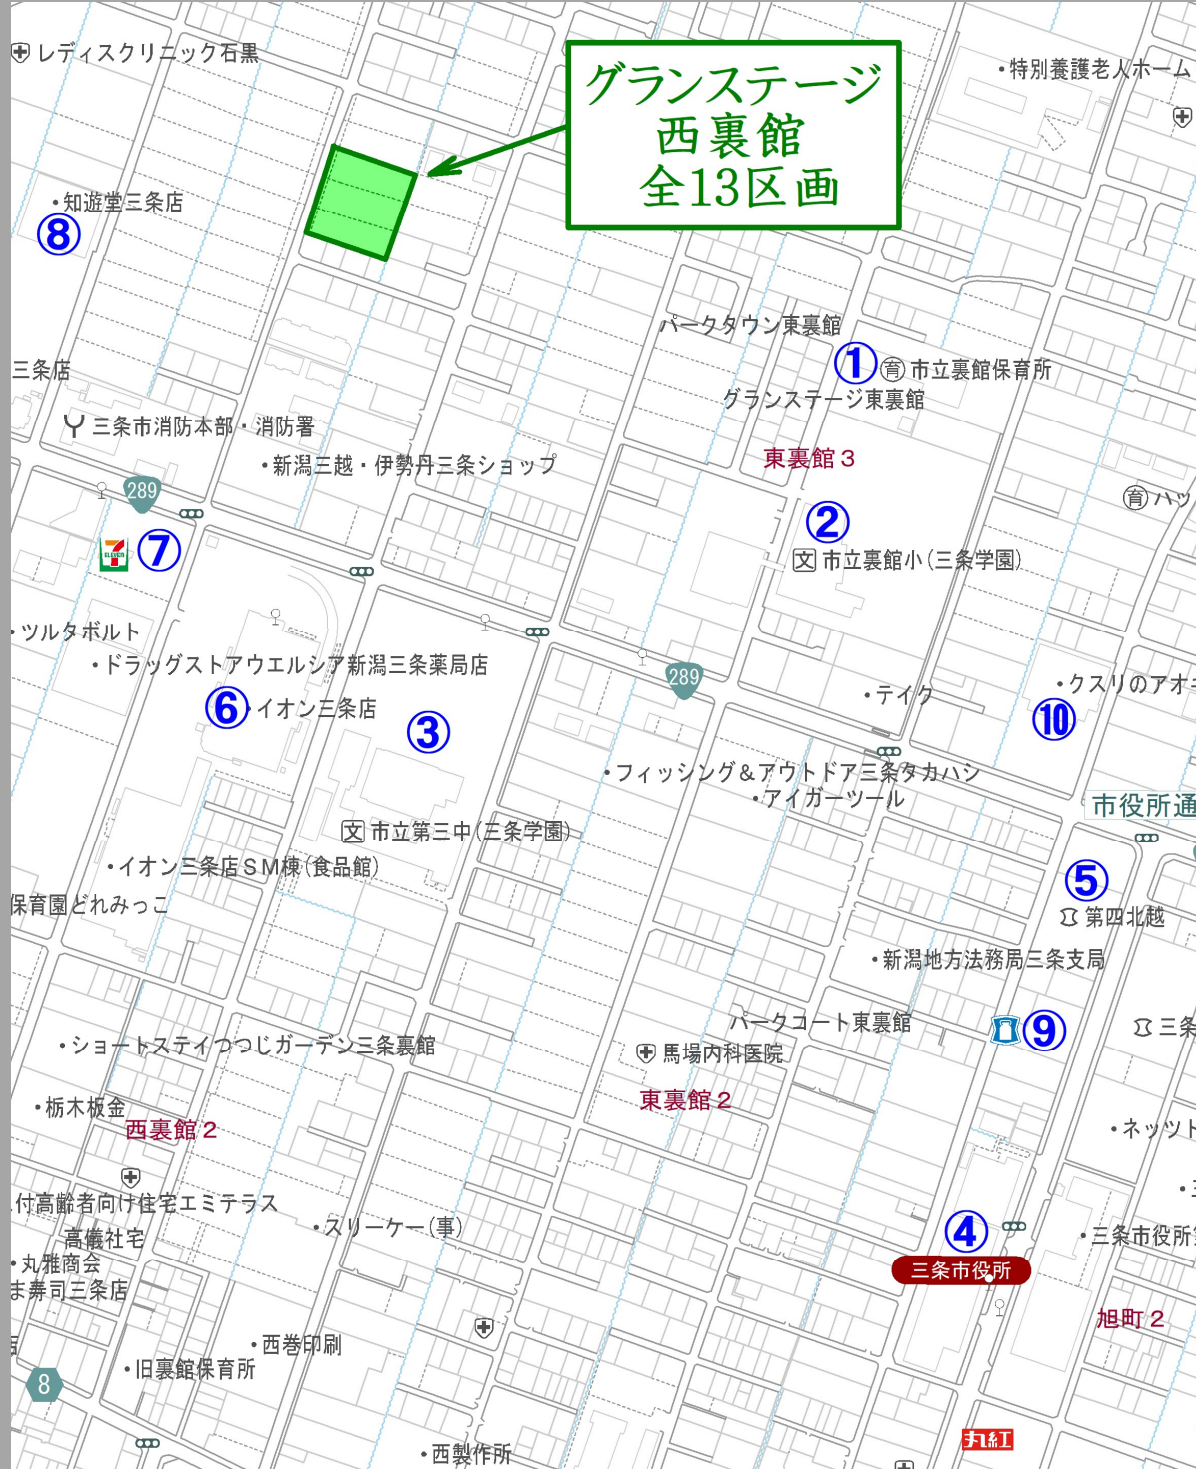

⑥イオン三条店



⑦セブンイレブン



⑧知遊堂



⑨□ーソン



⑩アオキ

