




+37809.108 (座標値種別：図上測定)

(注) 国土交通省国土地理院が公表した座標補正パラメータ(touhokutaieiyouki2011.par)による修正がされています。




請求部	所在	燕市南四丁目				地番	6280番100		
出力縮尺	1/600	精度区分	座標系番号又は記号	VIII	分類	地図に準ずる図面(街区成果B)		種類	街区基本調査成果図
作成年月日	平成21年3月23日			備付年月日(原図)			補記事項		

確定測量図 縮尺 1/250
 燕市南4丁目 6230番100
 令和5年8月2日測量 令和5年8月7日作成

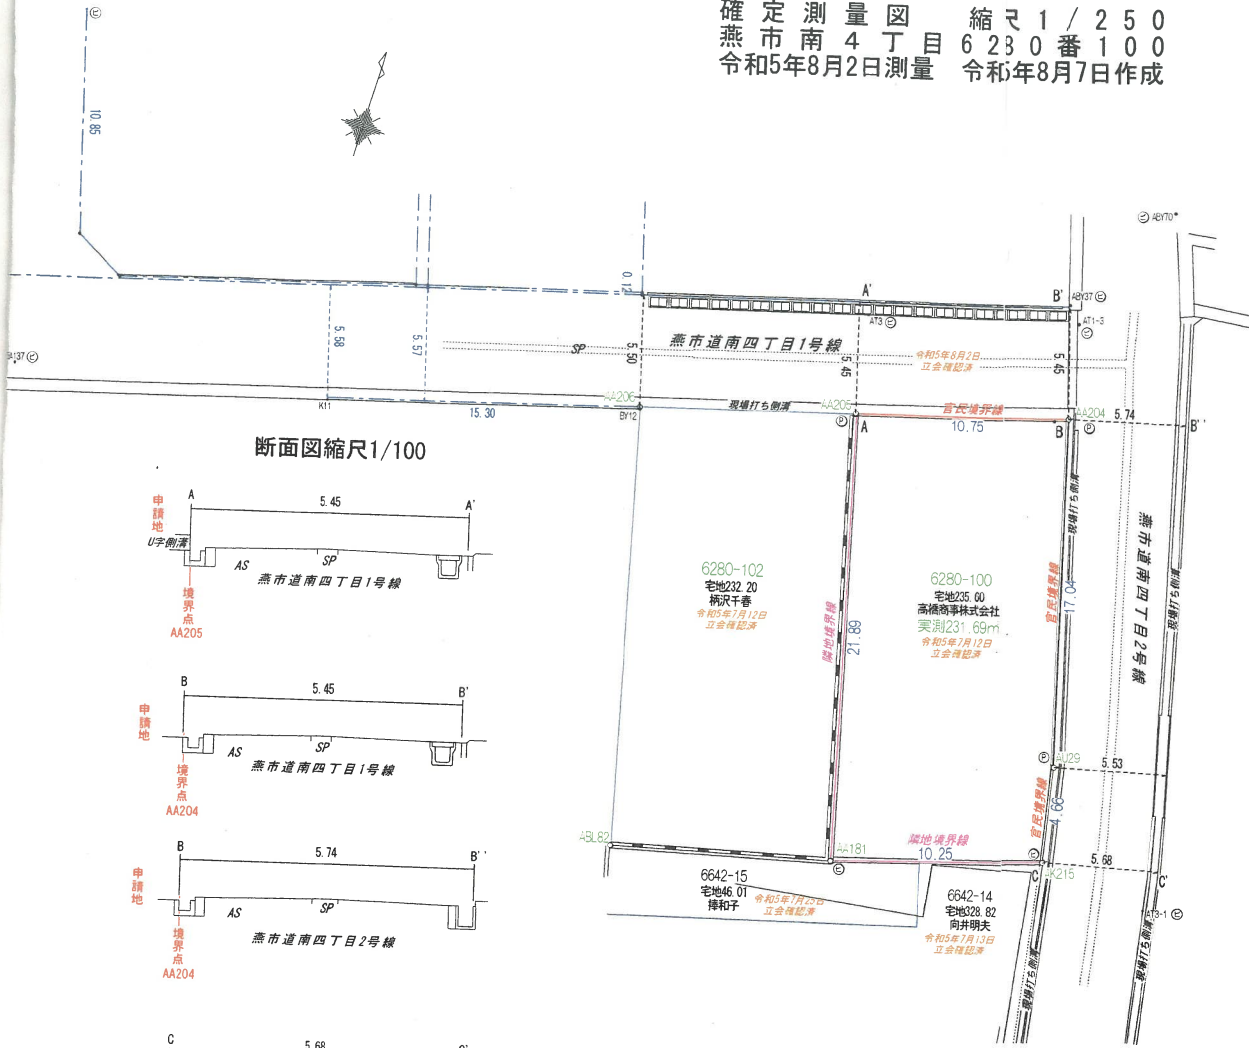

断面図縮尺1/100

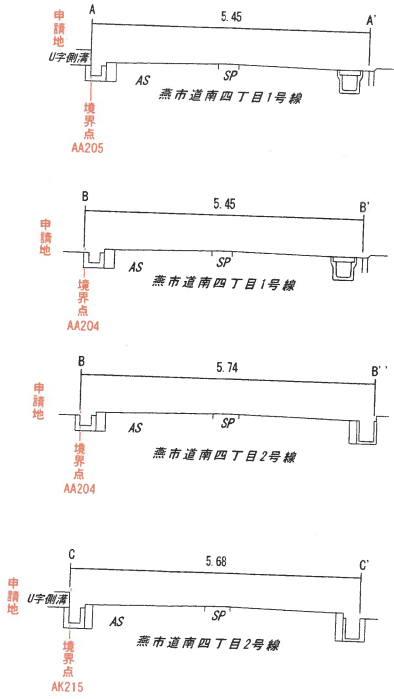

凡 例

⊙	御影石
⊖	コンクリート杭
Ⓧ	金属標
Ⓧ	金属釘
Ⓧ	合成樹脂杭
⊕	刻み

測地系	世界測地系(測地成果2011)
座標系	Ⅷ系
測量年月日	令和5年7月4日

点名	X座標	Y座標	標識
1A058	184223.923	37877.747	街区節点(金属釘)
2A224	184055.097	37906.132	街区補助点(金属釘)
5A186	184198.570	37822.617	街区補助点(金属釘)




座標求積表

地番	6280-100		
測点	Xn	Yn	(Xn+1 - Xn-1)Yn
4A205	184167.525	37877.125	-916285.530875
4A181	184146.373	37882.775	-683821.971525
4A215	184149.474	37892.547	291317.901336
4A209	184154.061	37891.725	799136.480250
4A204	184170.564	37887.441	510116.505624
四面積			463.384810
面積			231.6924050
地積			231.69 m ²

〒953-0102
 新潟県新潟市西蒲区栄337番地
 土地家屋調査士 青柳 潤
 登録番号 新潟業2139号
 TEL 0256(82)5386 FAX 0256(82)4614
 E-mail aohablu@peace.ocn.ne.jp

上水道管図

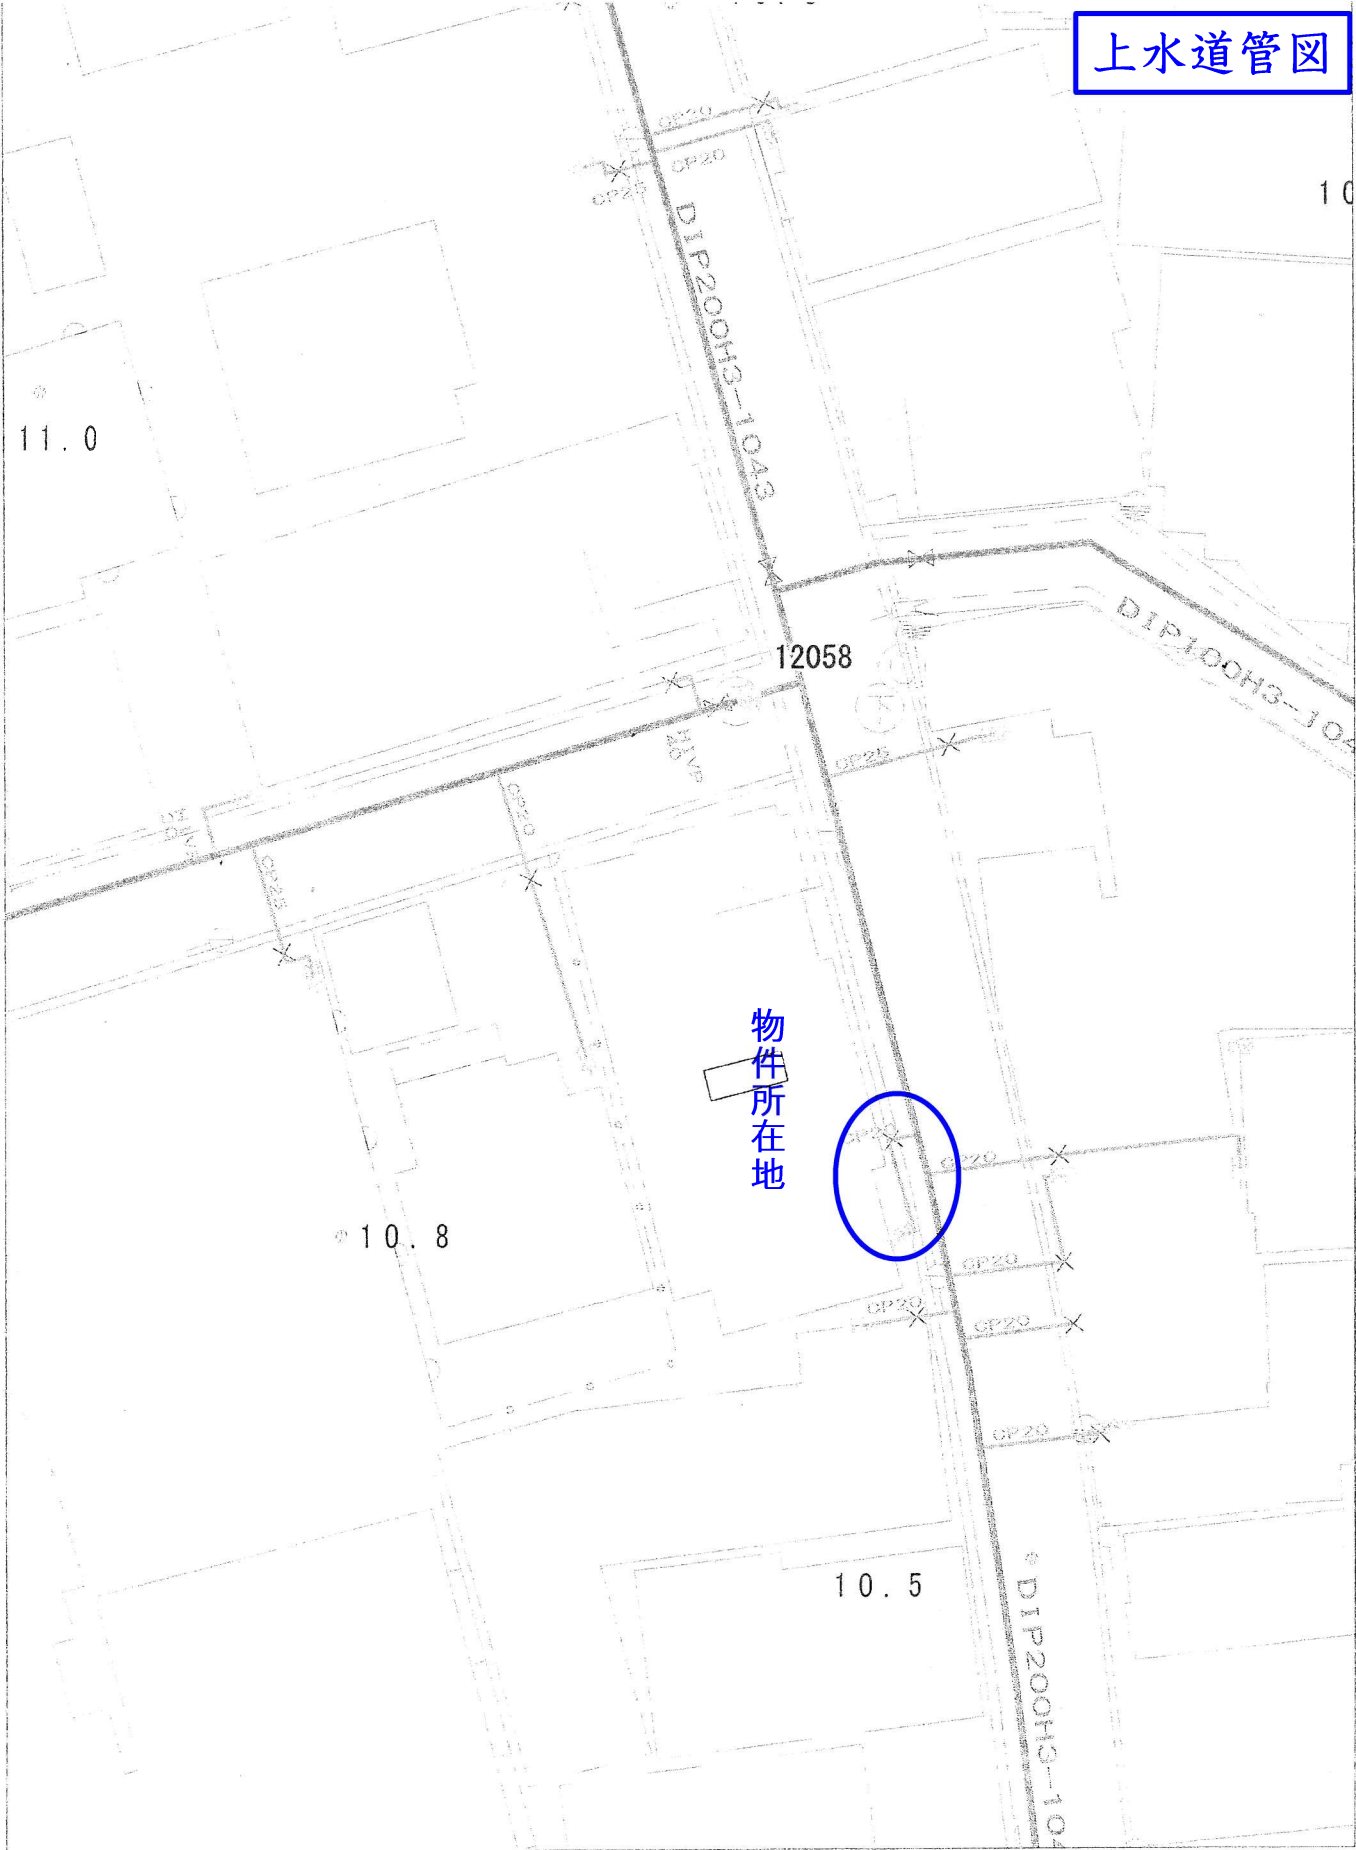

※注意・この図面はあくまで参考資料であり、
現地と異なる場合がありますので、現地にて確認してください。

