








北 288-2 301-3 301-2 304-3 東 水 290-3 290-1 289-4 南

公図

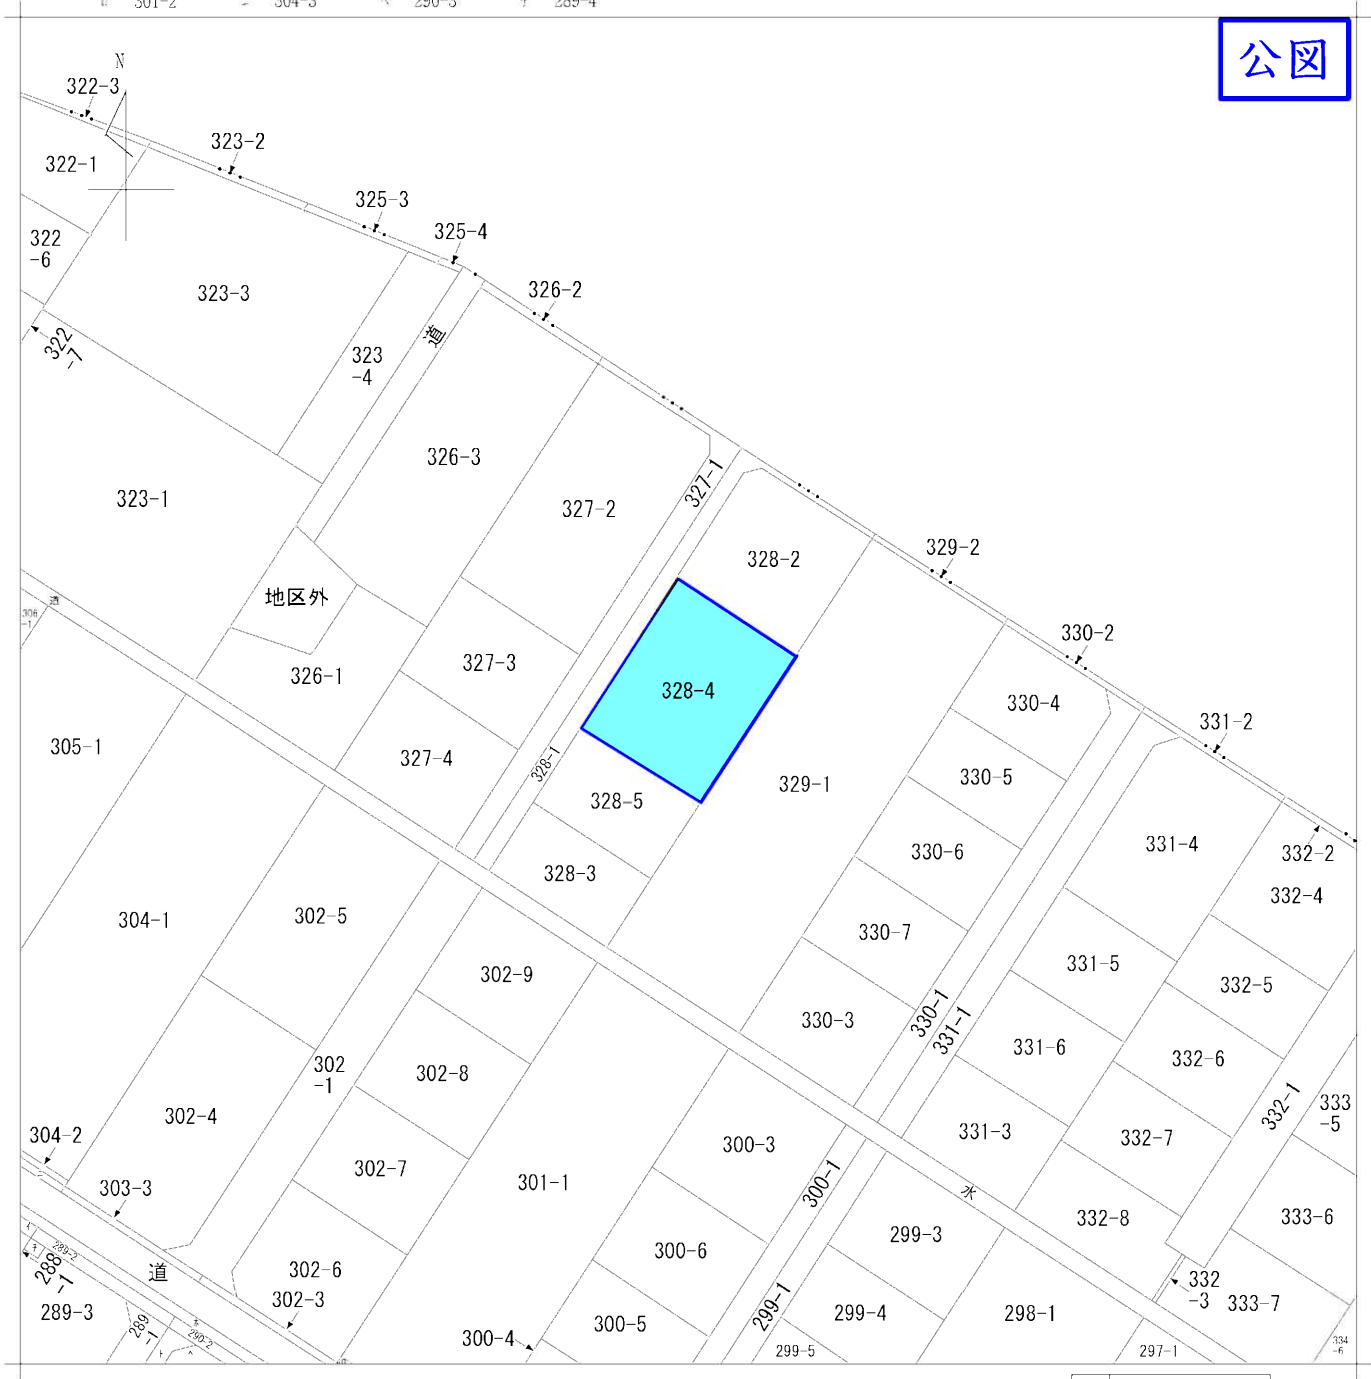


地番区域見出  
石上2丁目

|       |            |          |  |           |           |    |          |  |    |         |
|-------|------------|----------|--|-----------|-----------|----|----------|--|----|---------|
| 請求部   | 所在         | 三条市石上二丁目 |  |           |           | 地番 | 328番4    |  |    |         |
| 出力縮尺  | 1/600      | 精度区分     |  | 座標系番号又は記号 |           | 分類 | 地図に準ずる図面 |  | 種類 | 土地改良所在図 |
| 作成年月日 | 昭和23年1月27日 |          |  |           | 備付年月日(原図) |    | 補記事項     |  |    |         |

604675

|       |          |        |
|-------|----------|--------|
| 前     | 328-3    | 後・新 同一 |
| 地番    | 328-3    | 328-3  |
| 土地の所在 | 三條市石上2丁目 |        |

地積測量図

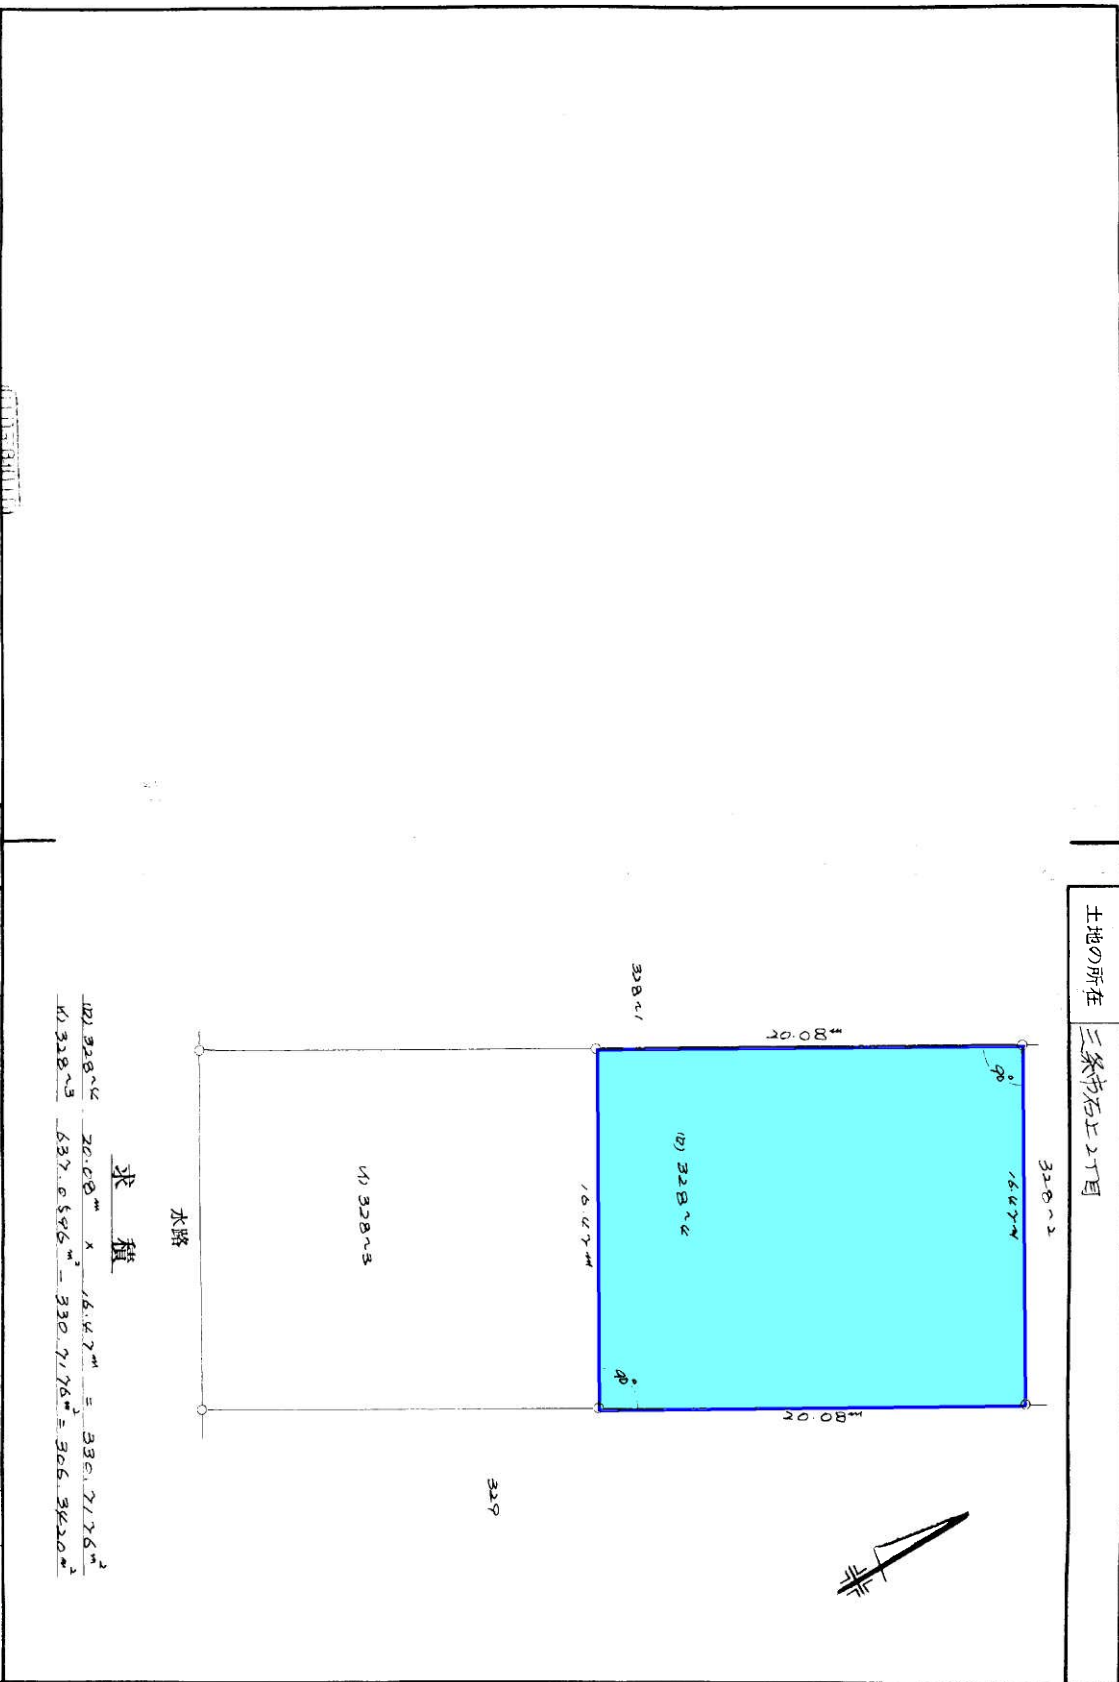

求 積


$$\begin{aligned} & 16.47 \text{ m} \times 32.8-1 = 541.76 \text{ m}^2 \\ & 16.47 \text{ m} \times 32.9 = 541.76 \text{ m}^2 \\ & 541.76 \text{ m}^2 + 541.76 \text{ m}^2 = 1083.52 \text{ m}^2 \end{aligned}$$

|         |             |     |       |    |       |
|---------|-------------|-----|-------|----|-------|
| 作製者     | 三條市大字東部 732 | 申請人 | 丸山徳一郎 | 縮尺 | 1/250 |
| 土地家屋調査士 | 丸山 正徳       |     |       |    |       |

(昭和 55 年 10 月 7 日作製)

新潟県土地家屋調査士会

昭和 平成 55 年 10 月 9 日登記

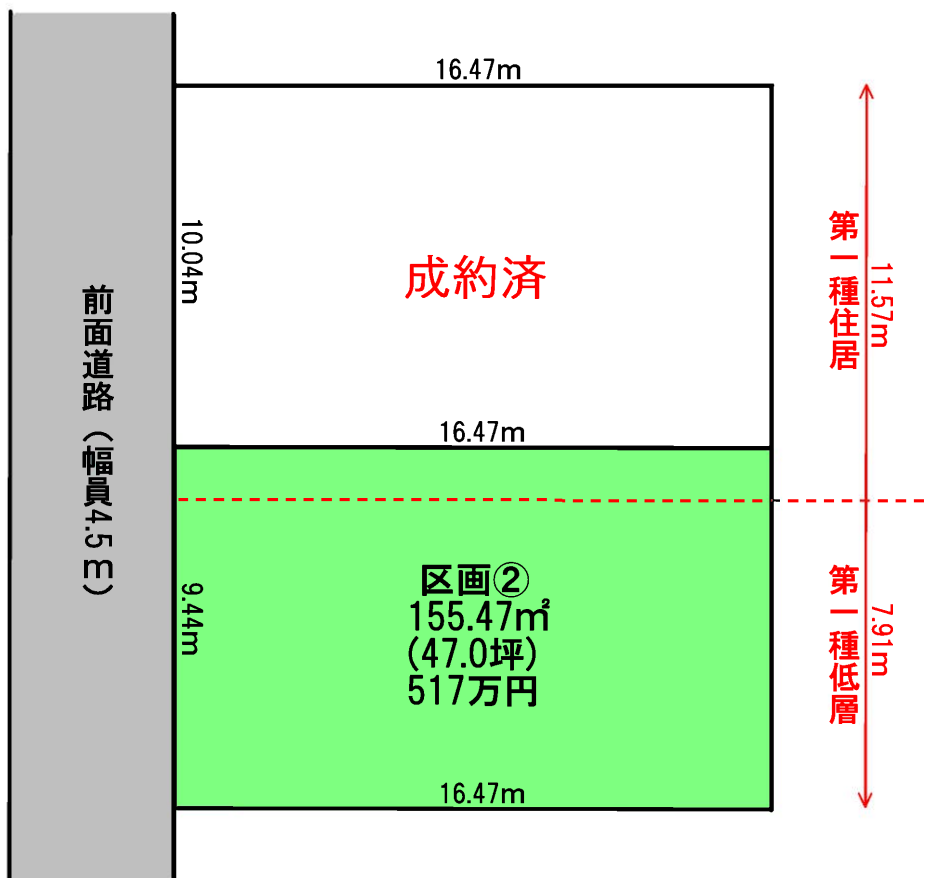




施設図

上水道管図





1:600

353186

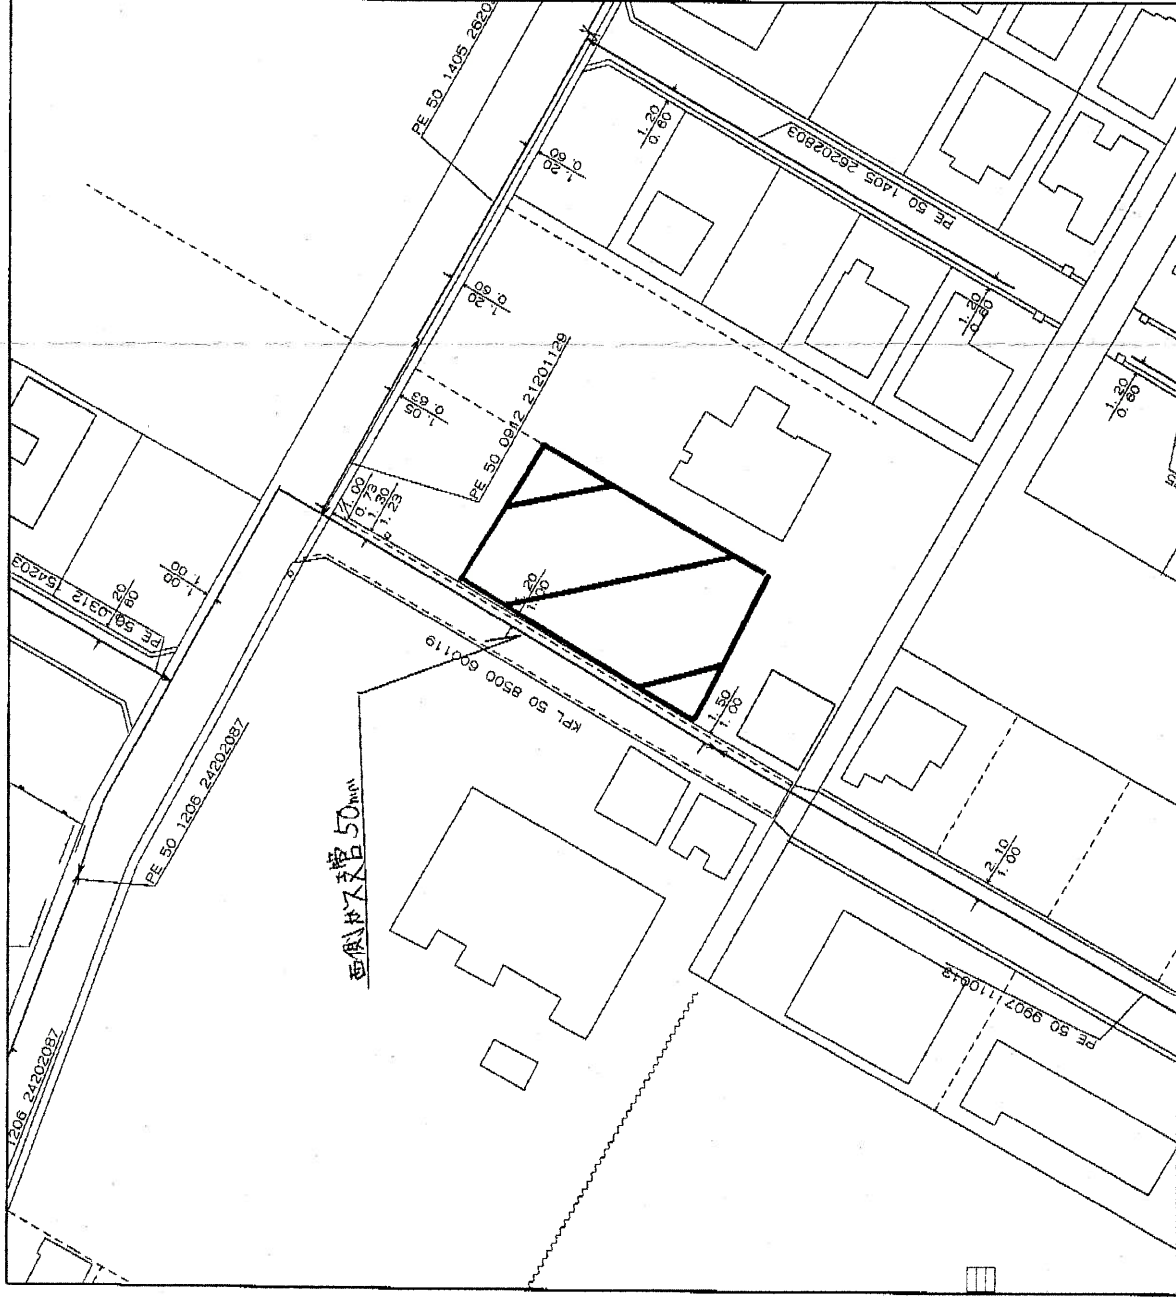

0 20m

縮尺1/500

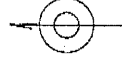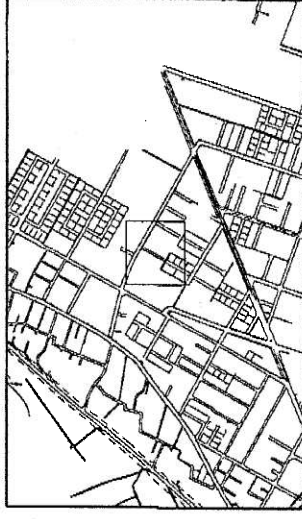

## ガス管図

<備考>

- ◆ご提供している情報は、以下のチェック項目です。
- ☒ ご指定の敷地周辺のガス本支管の埋設状況
- ☐ ご指定の敷地に対する引込管（供給管）
- ☐ その他

※引込管はありません。

- ◆この導管照会については、お客さまの設計・不動産鑑定などの参考資料として情報提供させていただくものです。
- ◆提供する情報については、その正確性および完全性を保証するものではありません。
- ◆掘削工事等のための資料としてはご使用になれません。


北陸ガス株式会社

2023/05/16



三条市道路平面図

(縮尺 1 : 1,000)

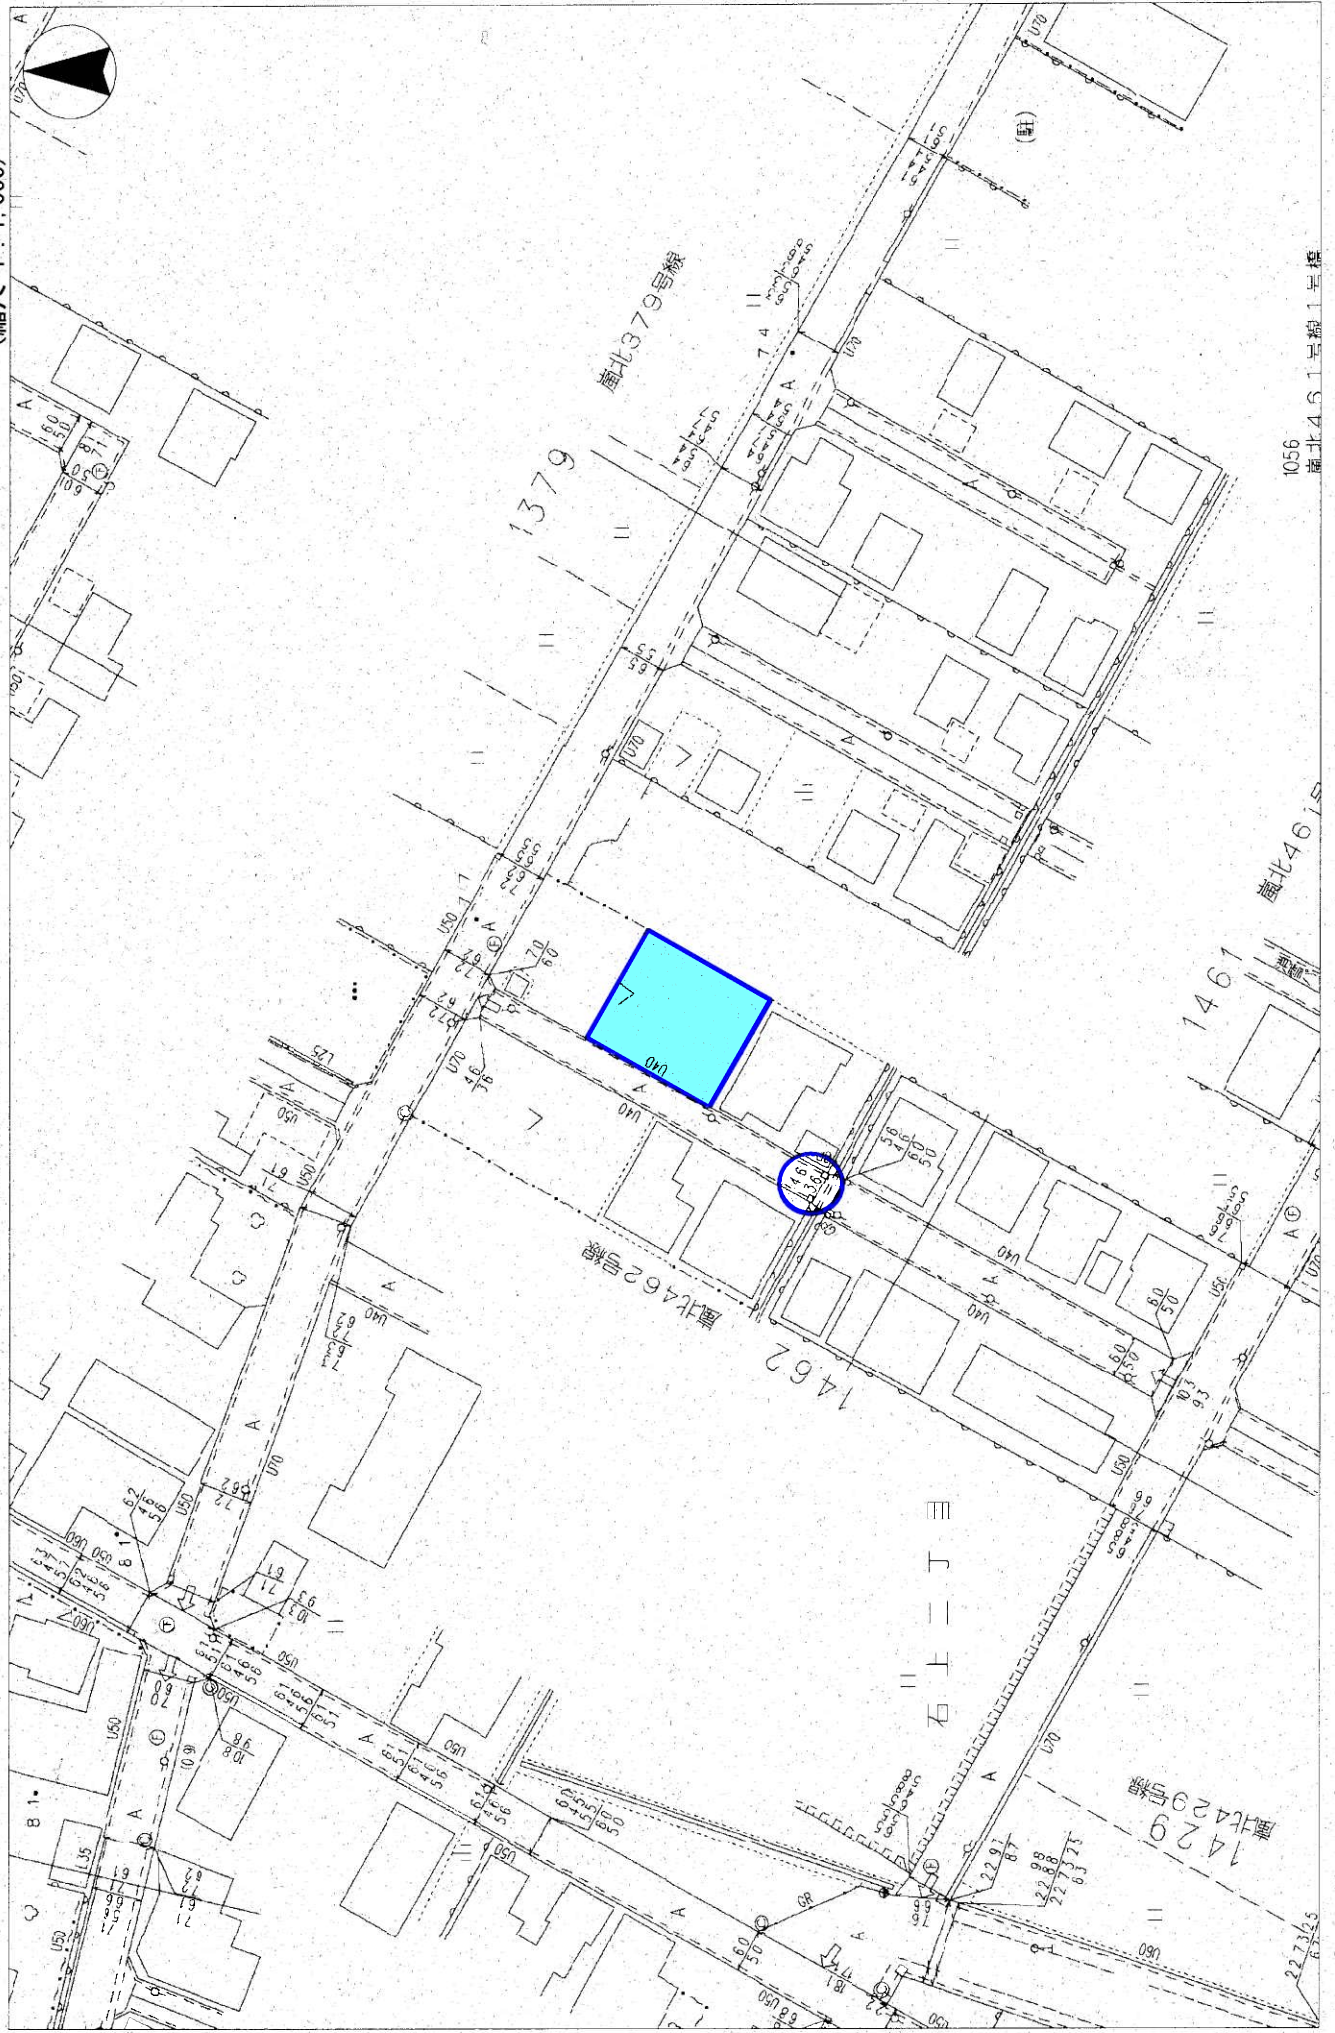



## 都市計画情報公開システム

