






# 土地測量図

縮尺1/250

所在：三条市西中字野中

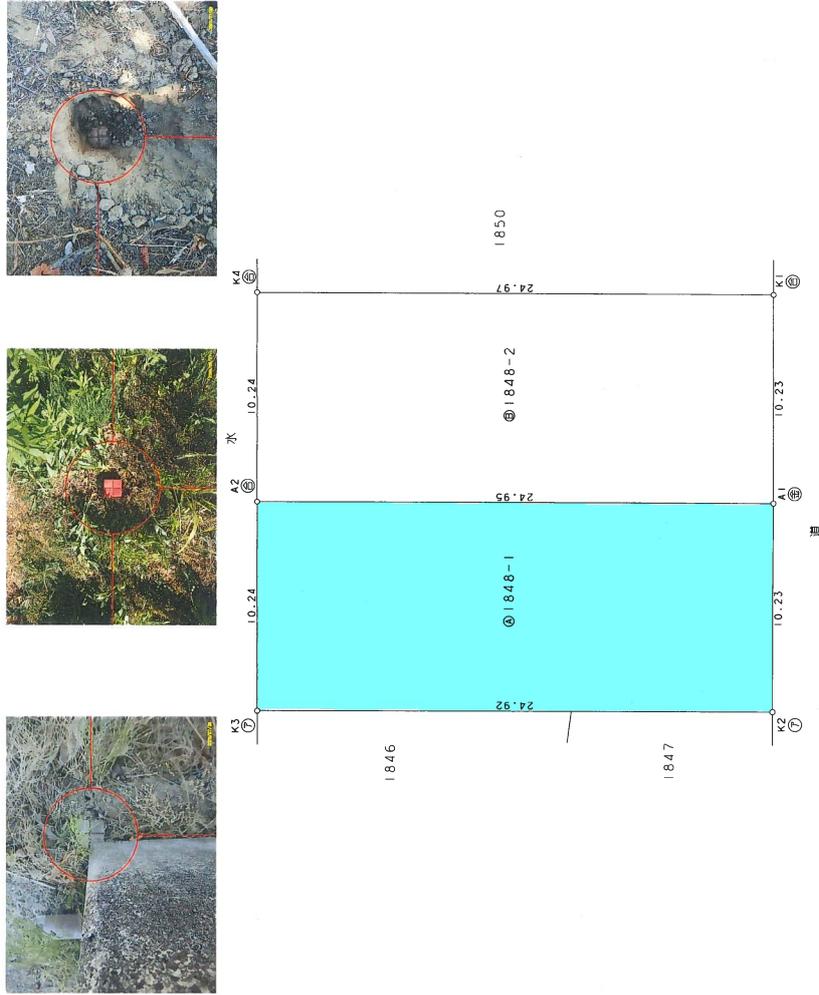

座標求積表

④ 1848-1			
地番	X <sub>n</sub>	Y <sub>n</sub>	(X <sub>n</sub> +1-X <sub>n-1</sub> )Y <sub>n</sub>
測点 K3	529.427	504.013	-10448.189490
K2	505.644	496.540	-13334.085160
A1	502.573	506.301	10495.619730
A2	526.374	513.793	13797.397222
四面積			510.742302
四面積			255.3711510
地積			255.37 m <sup>2</sup>

⑥ 1848-2			
地番	X <sub>n</sub>	Y <sub>n</sub>	(X <sub>n</sub> +1-X <sub>n-1</sub> )Y <sub>n</sub>
測点 A2	526.374	513.793	-10659.663371
A1	502.573	506.301	-13605.826773
K1	499.501	516.061	10706.717567
K4	523.320	523.573	14069.977229
四面積			511.204652
四面積			255.6023260
地積			255.60 m <sup>2</sup>

総計 510.9734770

参照点表

基準点	名称	点名	X座標		Y座標	
			X座標	Y座標	X座標	Y座標
後視	金属鉄	ST.2	528.284	513.820		
基点	金属鉄	T.1	500.000	500.000		
点名	X座標	Y座標	距離		角度	
			X座標	Y座標		
A1	502.573	506.301	6.80	41-44-55		
A2	526.374	513.793	29.76	1-34-04		
測地系	任意座標	座標系	測量年月日		令和7年8月1日	

令和7年8月28日作成

土地家屋調査士


佐藤 隆



④ 石杭・⑤ 金属標・⑥ コンクリート杭・⑦ 合成樹脂杭・⑧ アルミ合金杭

施設図

上水道管図

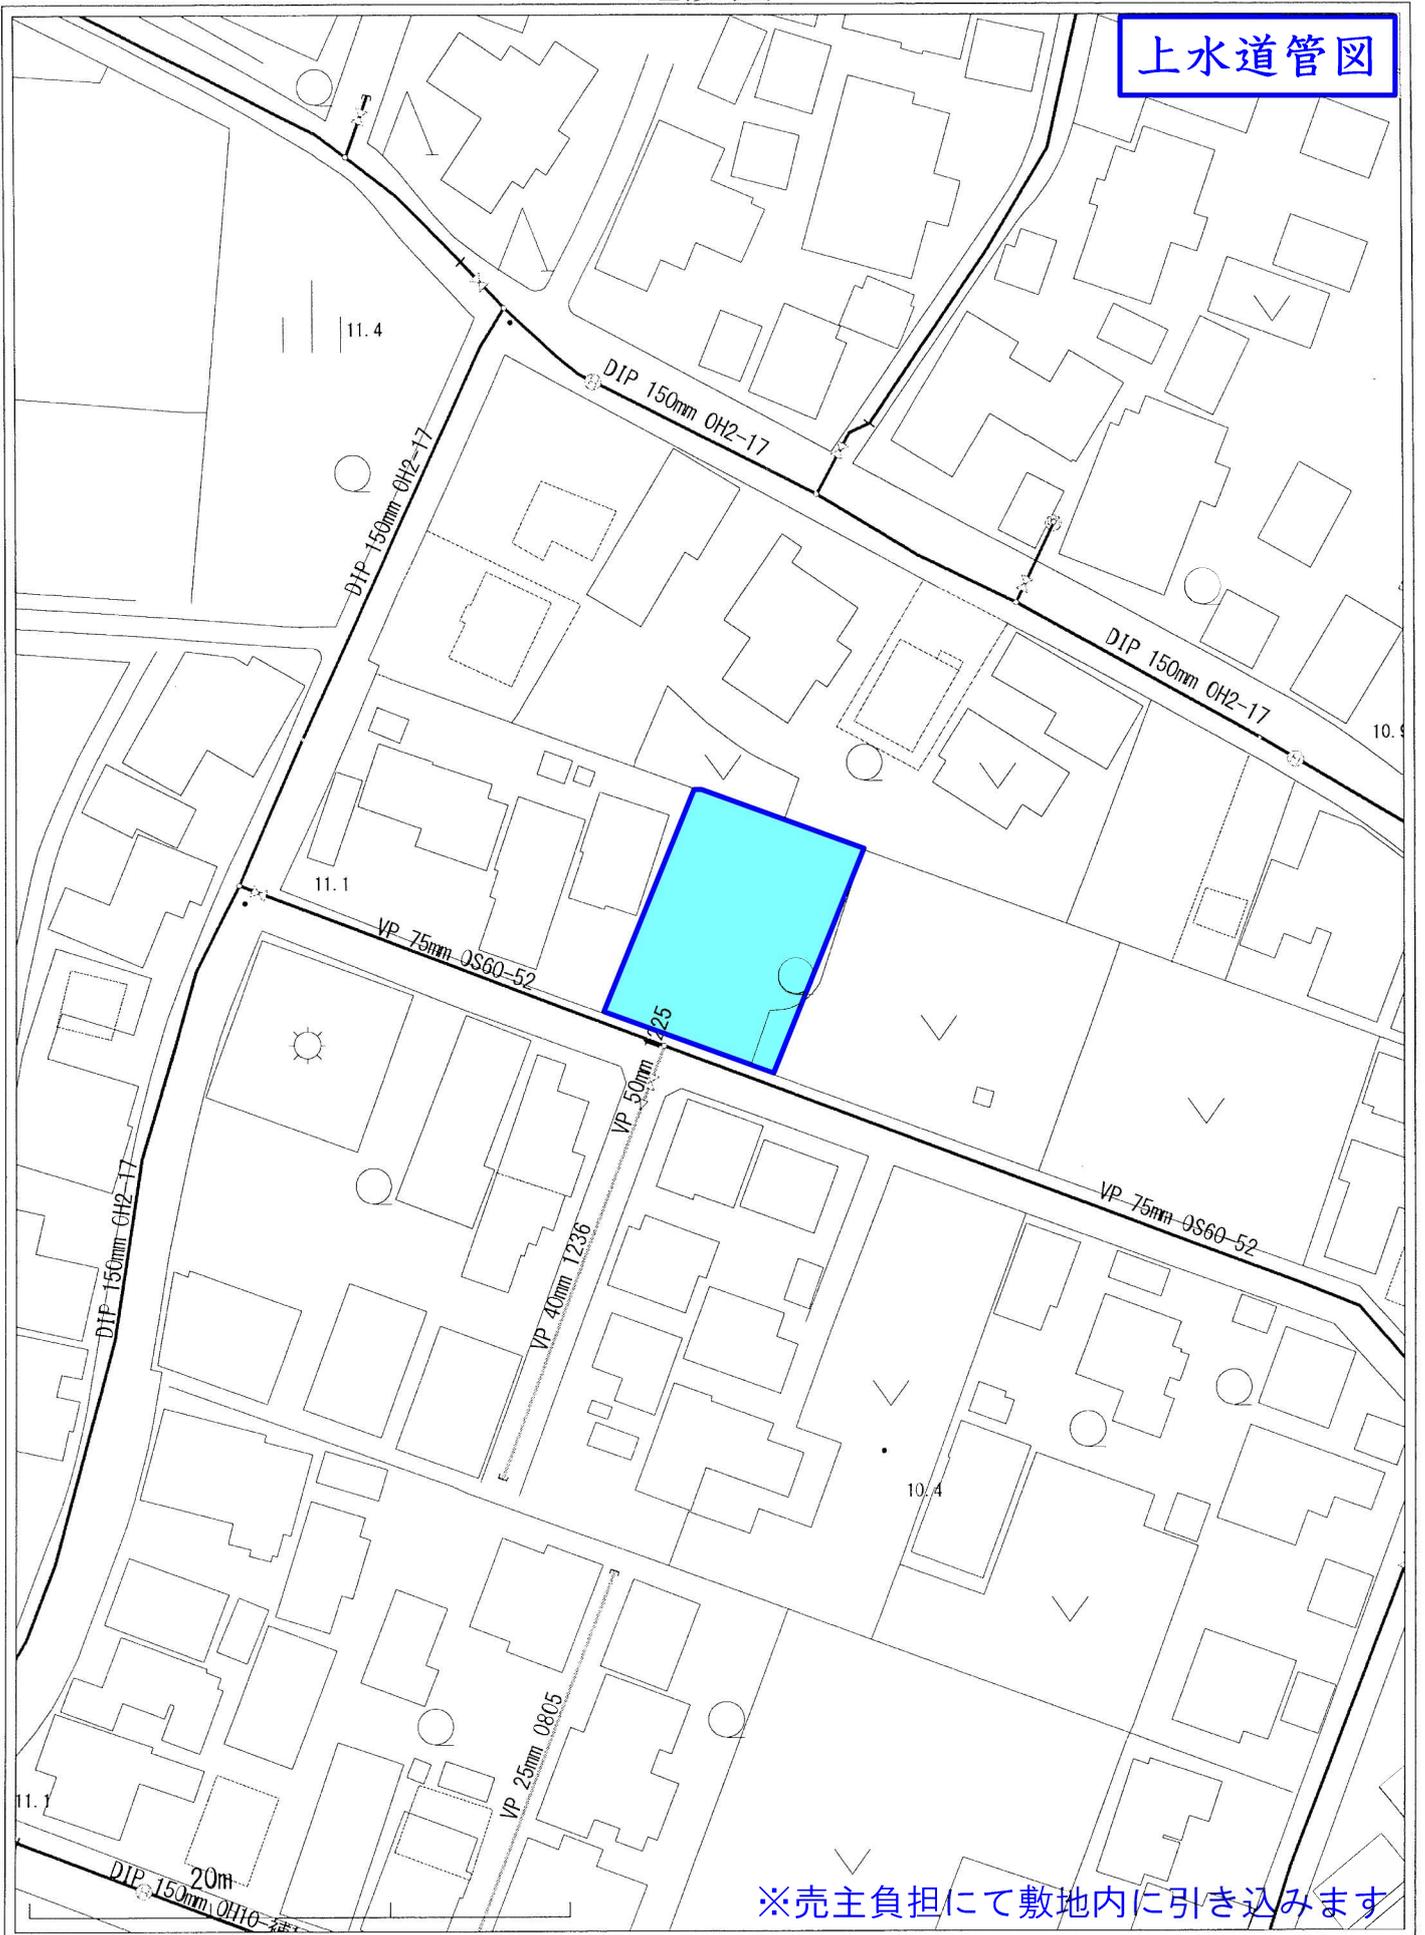

1:800

# ガス供給照会回答

令和7年4月18日

株式会社 大和土地建物 御中



栄ガス消費生活協同組合  
工務課 渡辺 誠

お問い合わせいただいた箇所について  
下記のとおり回答いたしますので  
ご確認の程よろしくお願ひ申し上げます。

〒959-1117 新潟県三条市帯織2677-1  
TEL : 0256-45-2049 FAX : 0256-45-5355  
E-mail: watanabe@sakae-gas.or.jp  
URL <http://www.sakae-gas.or.jp/>

本状を含めて 2 枚になります。

ウィズガス  ガスマート!


添付書類 付近ガス導管図

調査場所	新潟県三条市 西中1848、1849
供給区域	調査箇所は栄ガスの供給区域です。
ガス種	都市ガス13A 熱量43.3MJ
ガス本支管	前面道路にΦ50mmの低圧本支管が埋設されています。 添付の導管図をご確認下さい。
ガス供給管	無し →ガスをご使用になる場合は栄ガスの負担で引込工事を行います。
本支管の延長 (負担金)	不要 ※商業用など都市ガスの使用規模によっては協議が必要です。
連絡事項	ガスをご使用になる場合は、加入手続きで5万円が必要となります。 何かご不明な点などがございましたらお問い合わせ下さい。

本回答及びガス導管図の内容には、実際の状況と異なっている  
場合があります。


ガス本支管またはガス供給管が整備済みの場合であっても、  
使用するガスの設備や使用量によっては既存の供給設備では供給  
できない場合があります。

ガス管図

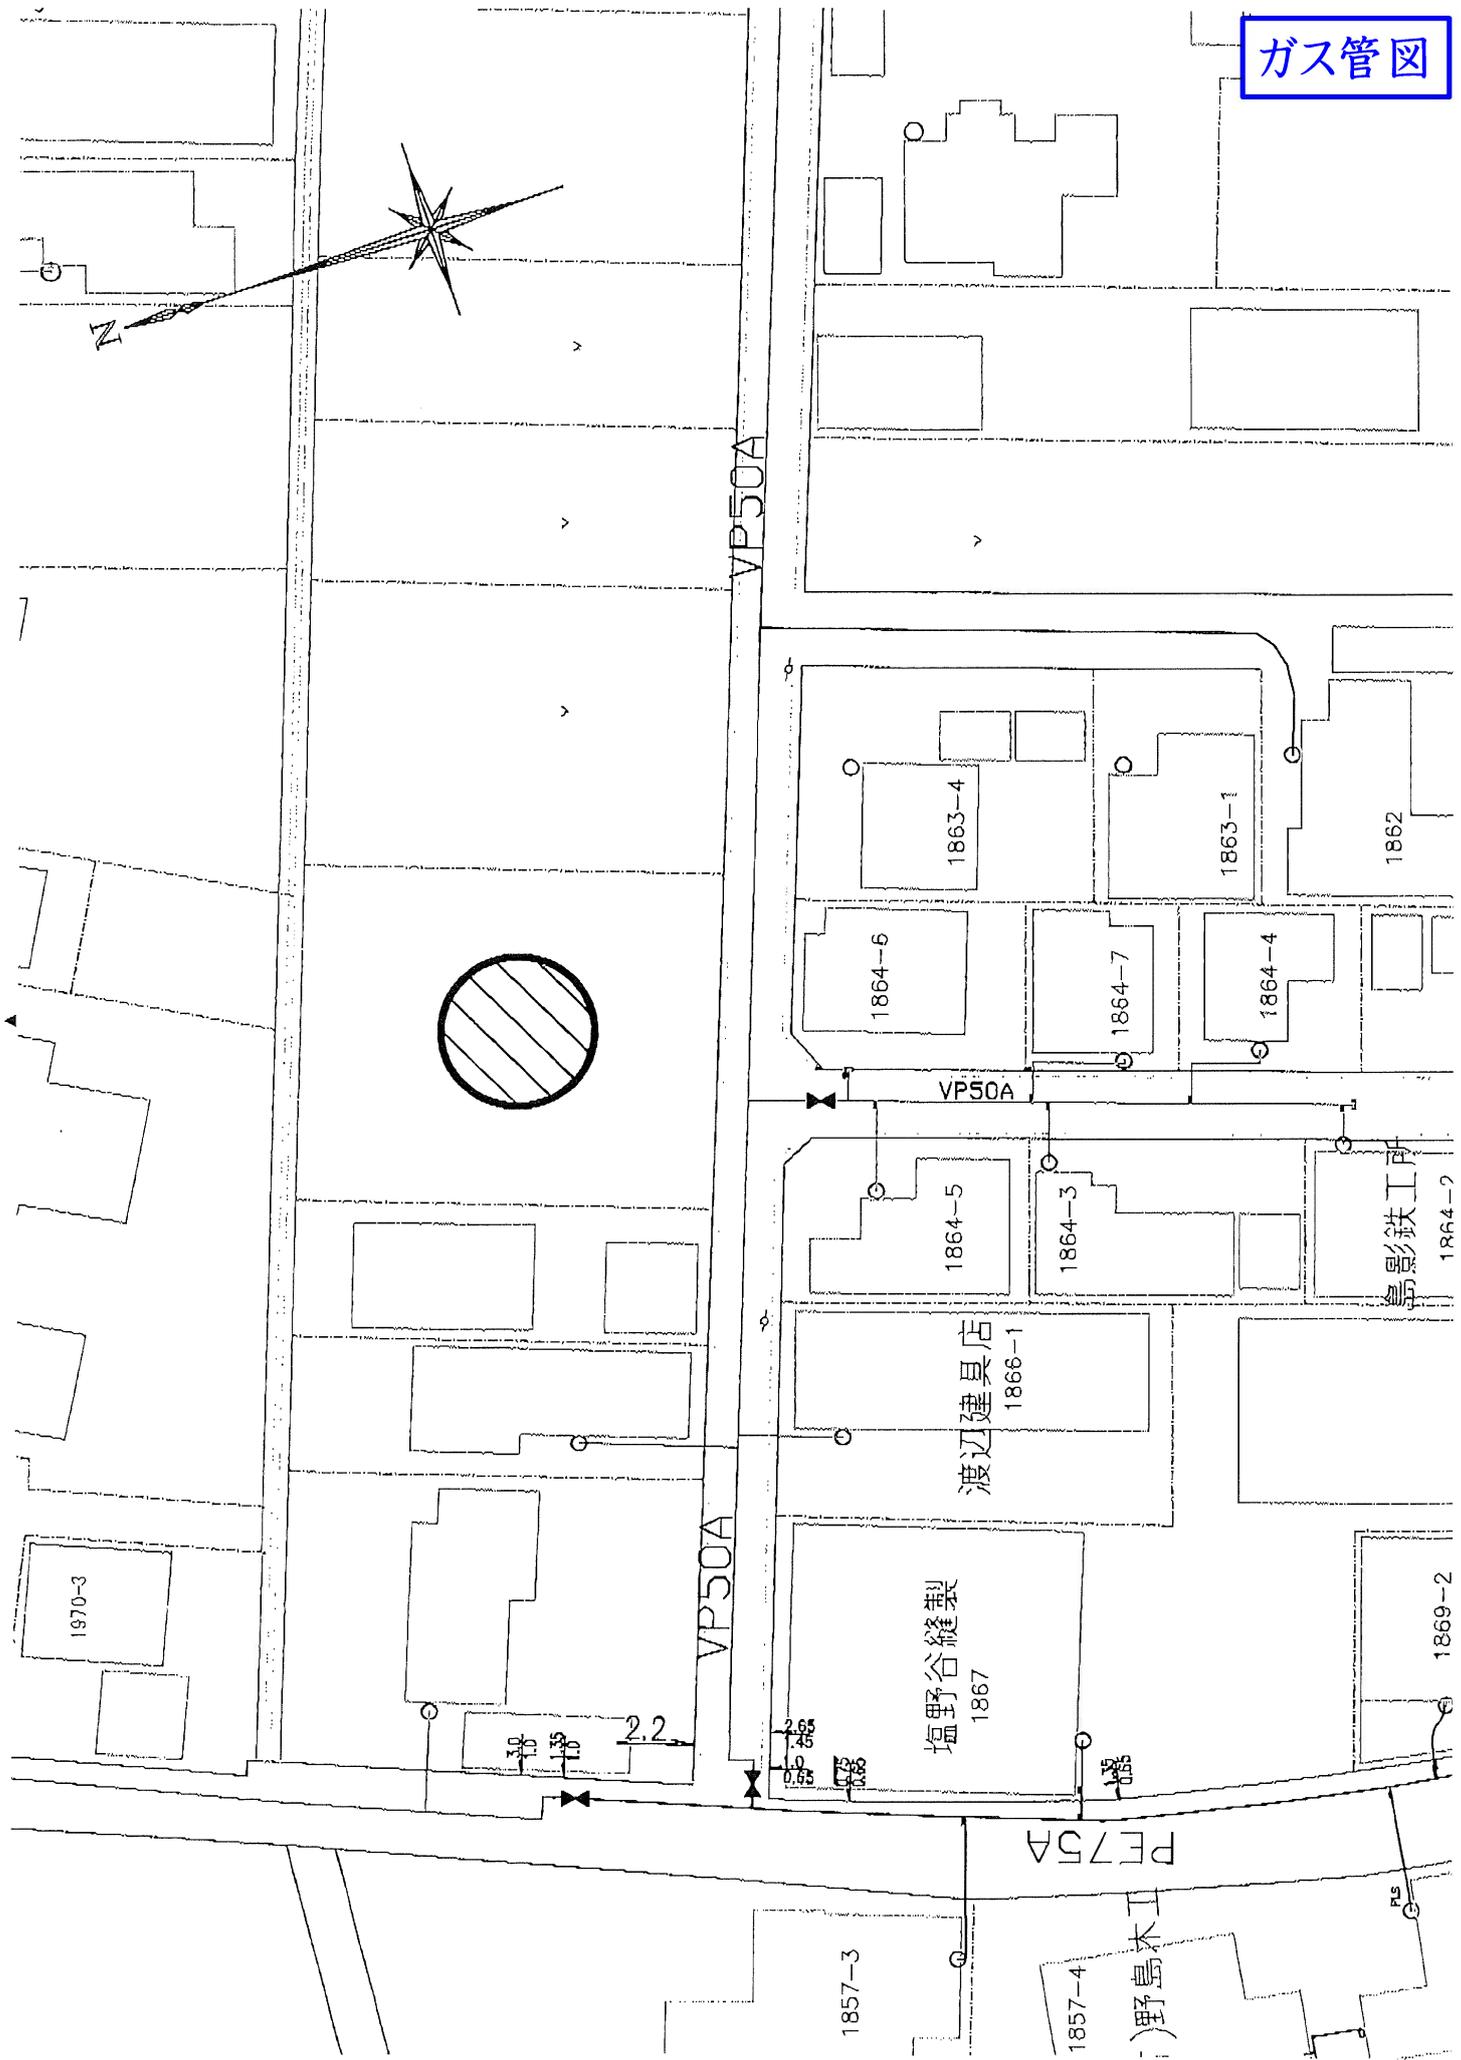

三条市道路平面图

(縮尺 1 : 1,000)

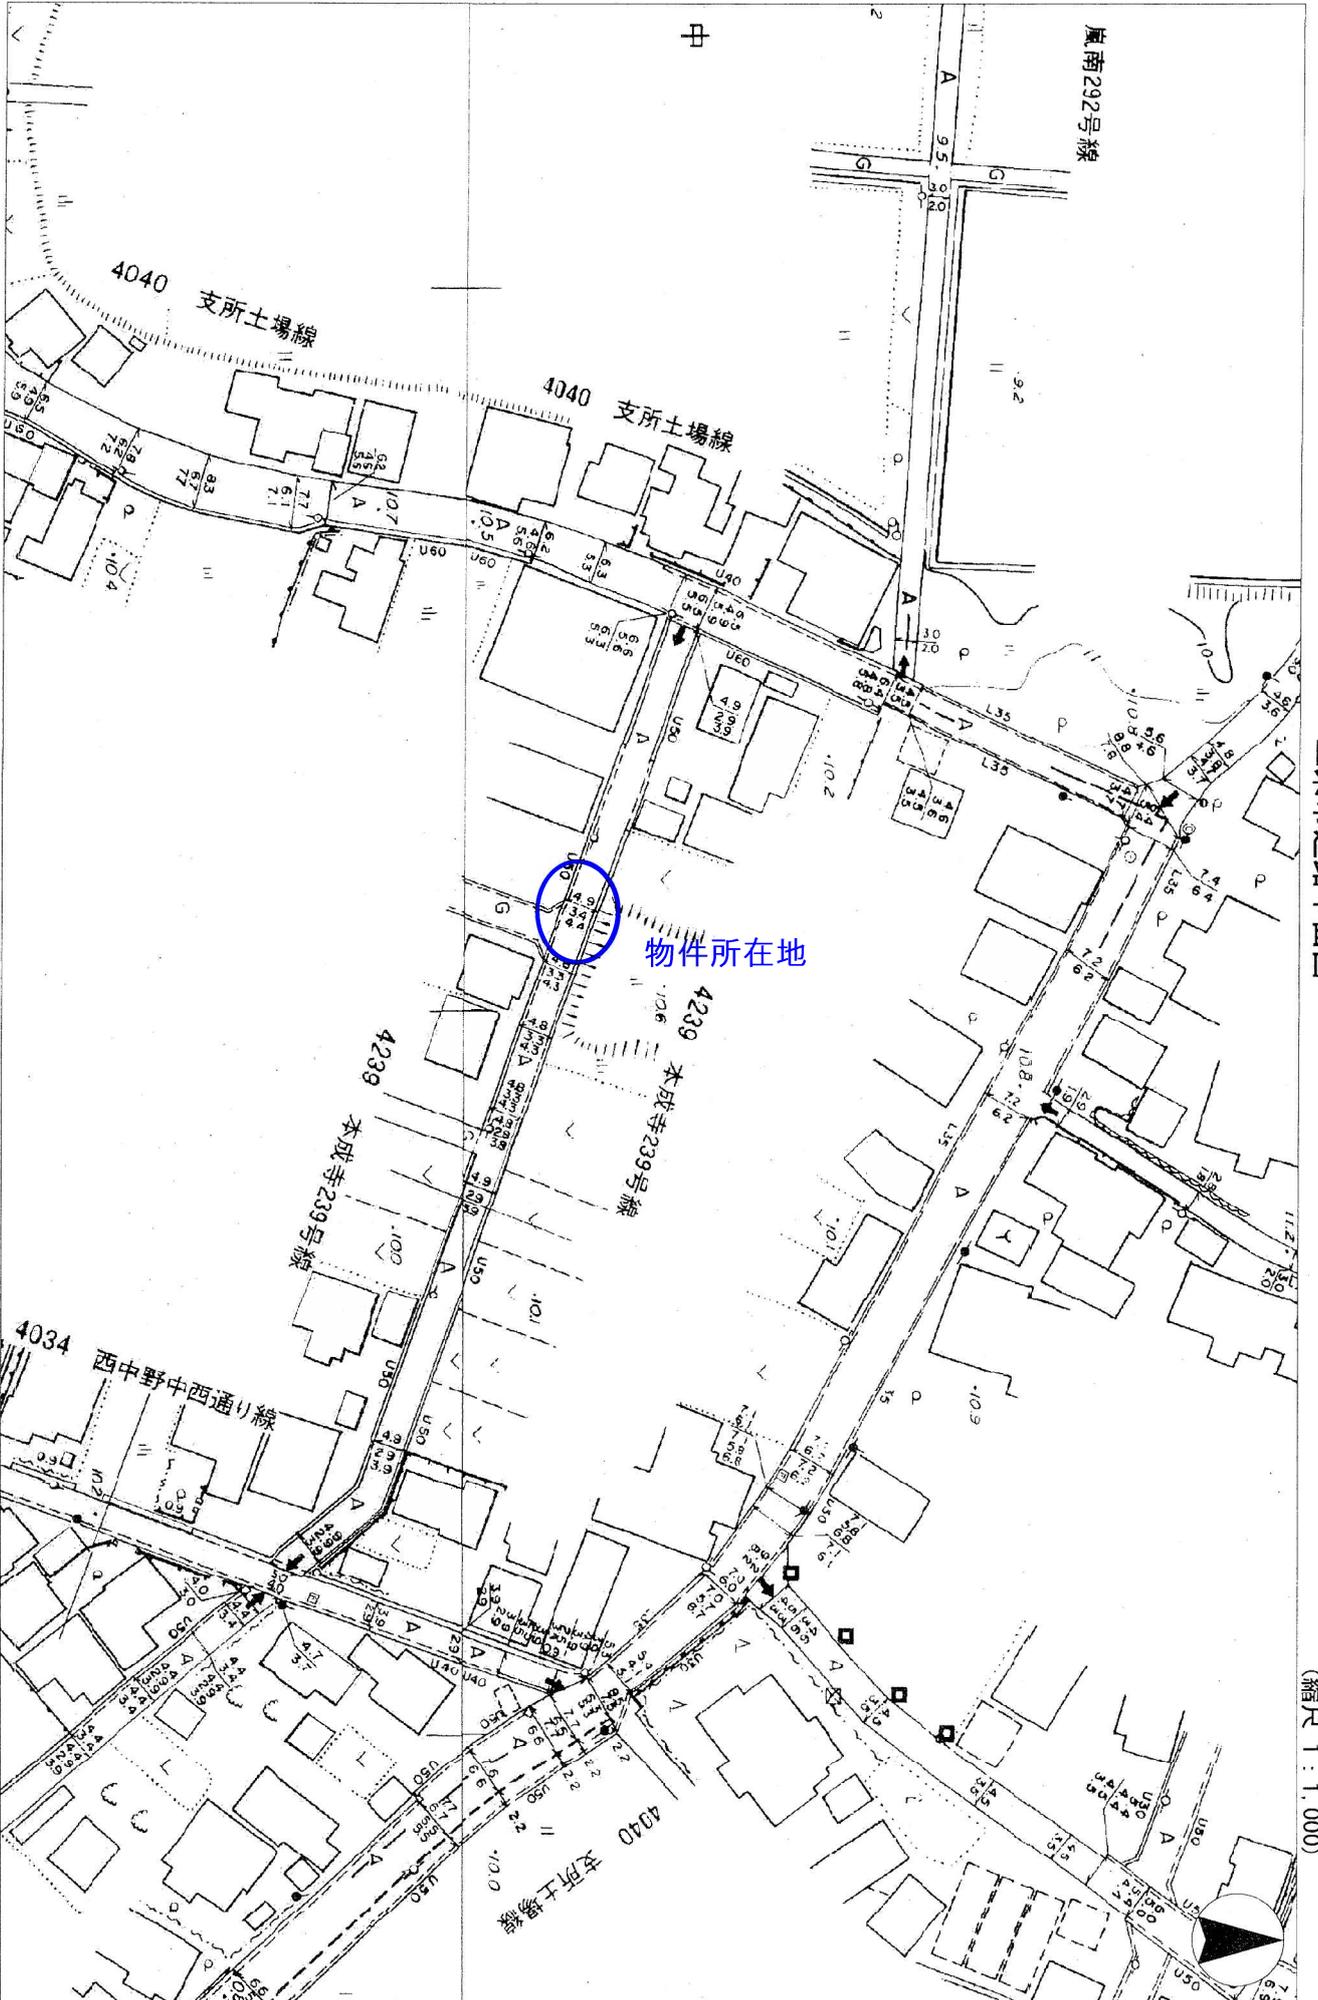

物件所在地

4239 本成寺239号線

4239 本成寺239号線

4040 支所土場線

4040 支所土場線

4034 西中野中西通り線

4040 支所土場線

嵐南292号線