


分譲計画図 縮尺1/250

所在：三条市月岡一丁目

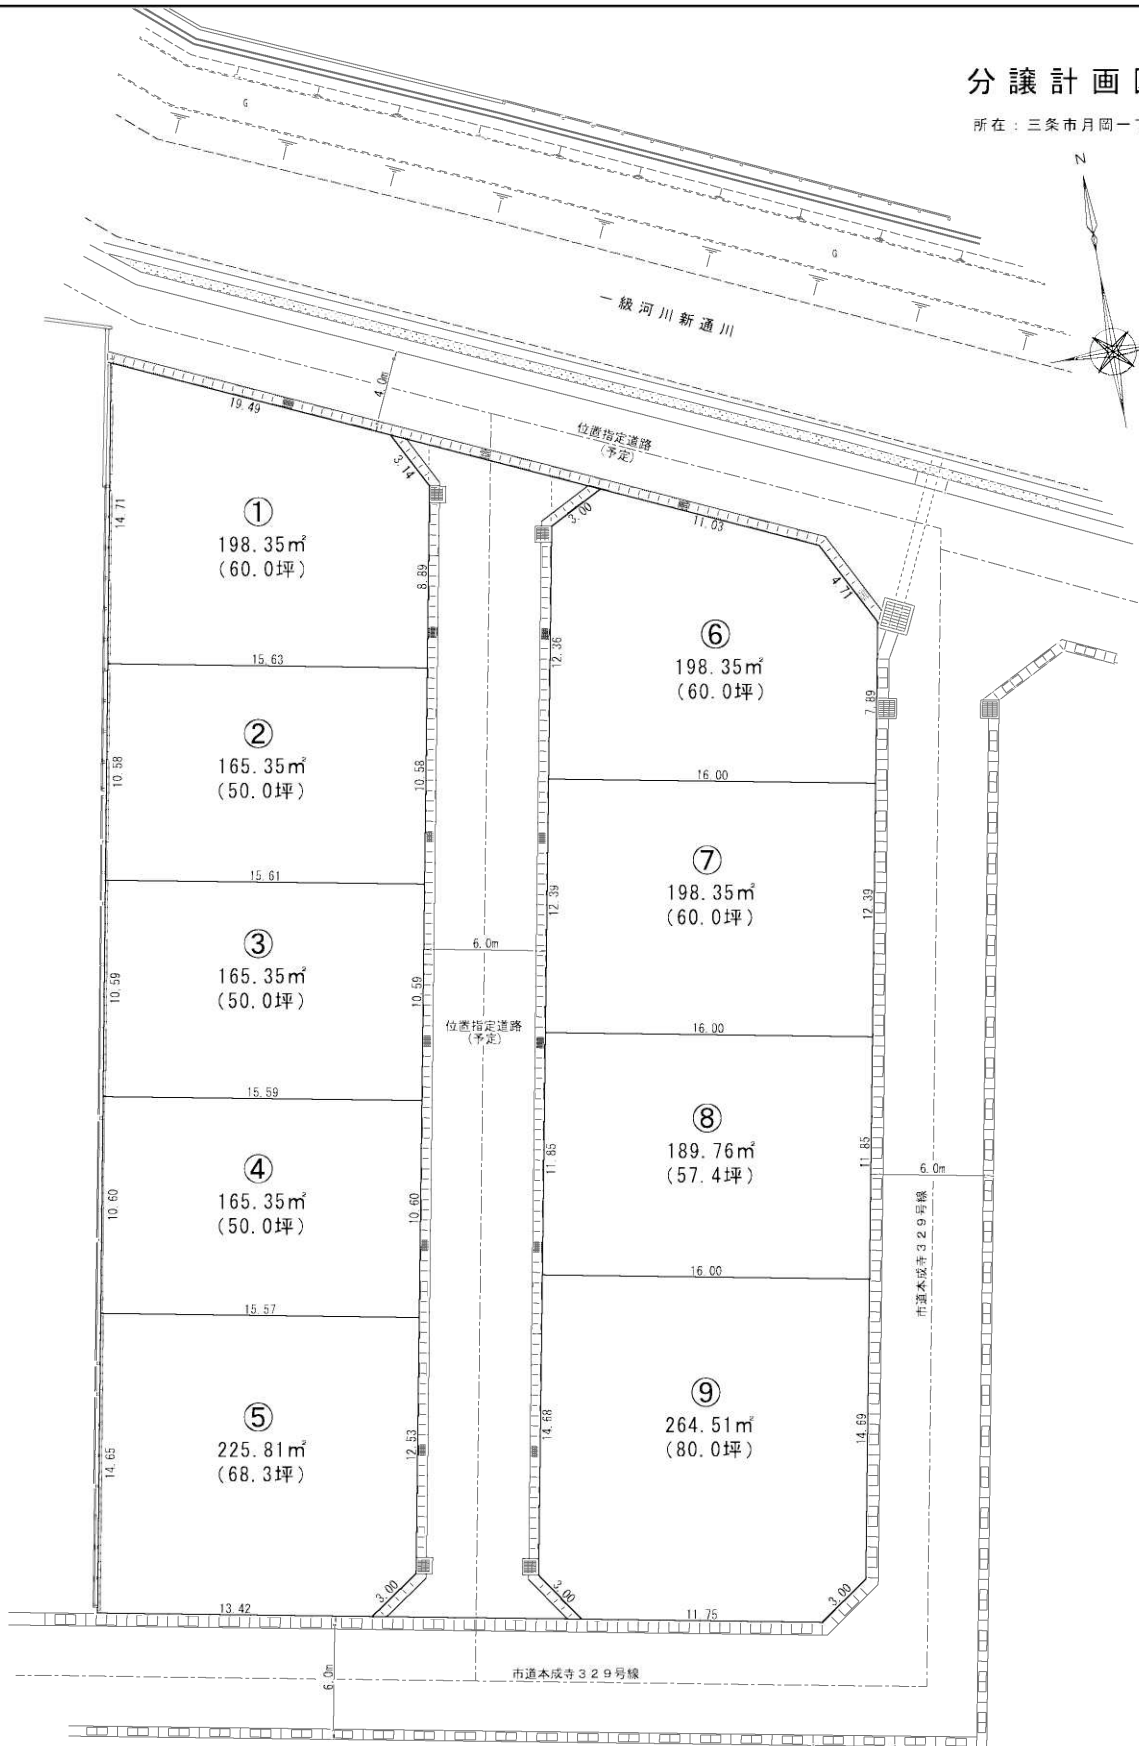


造成工事前の仮計画図のため寸法及び面積が変更します

令和3年2月25日作成

→水道ガス引込位置



●電柱位置

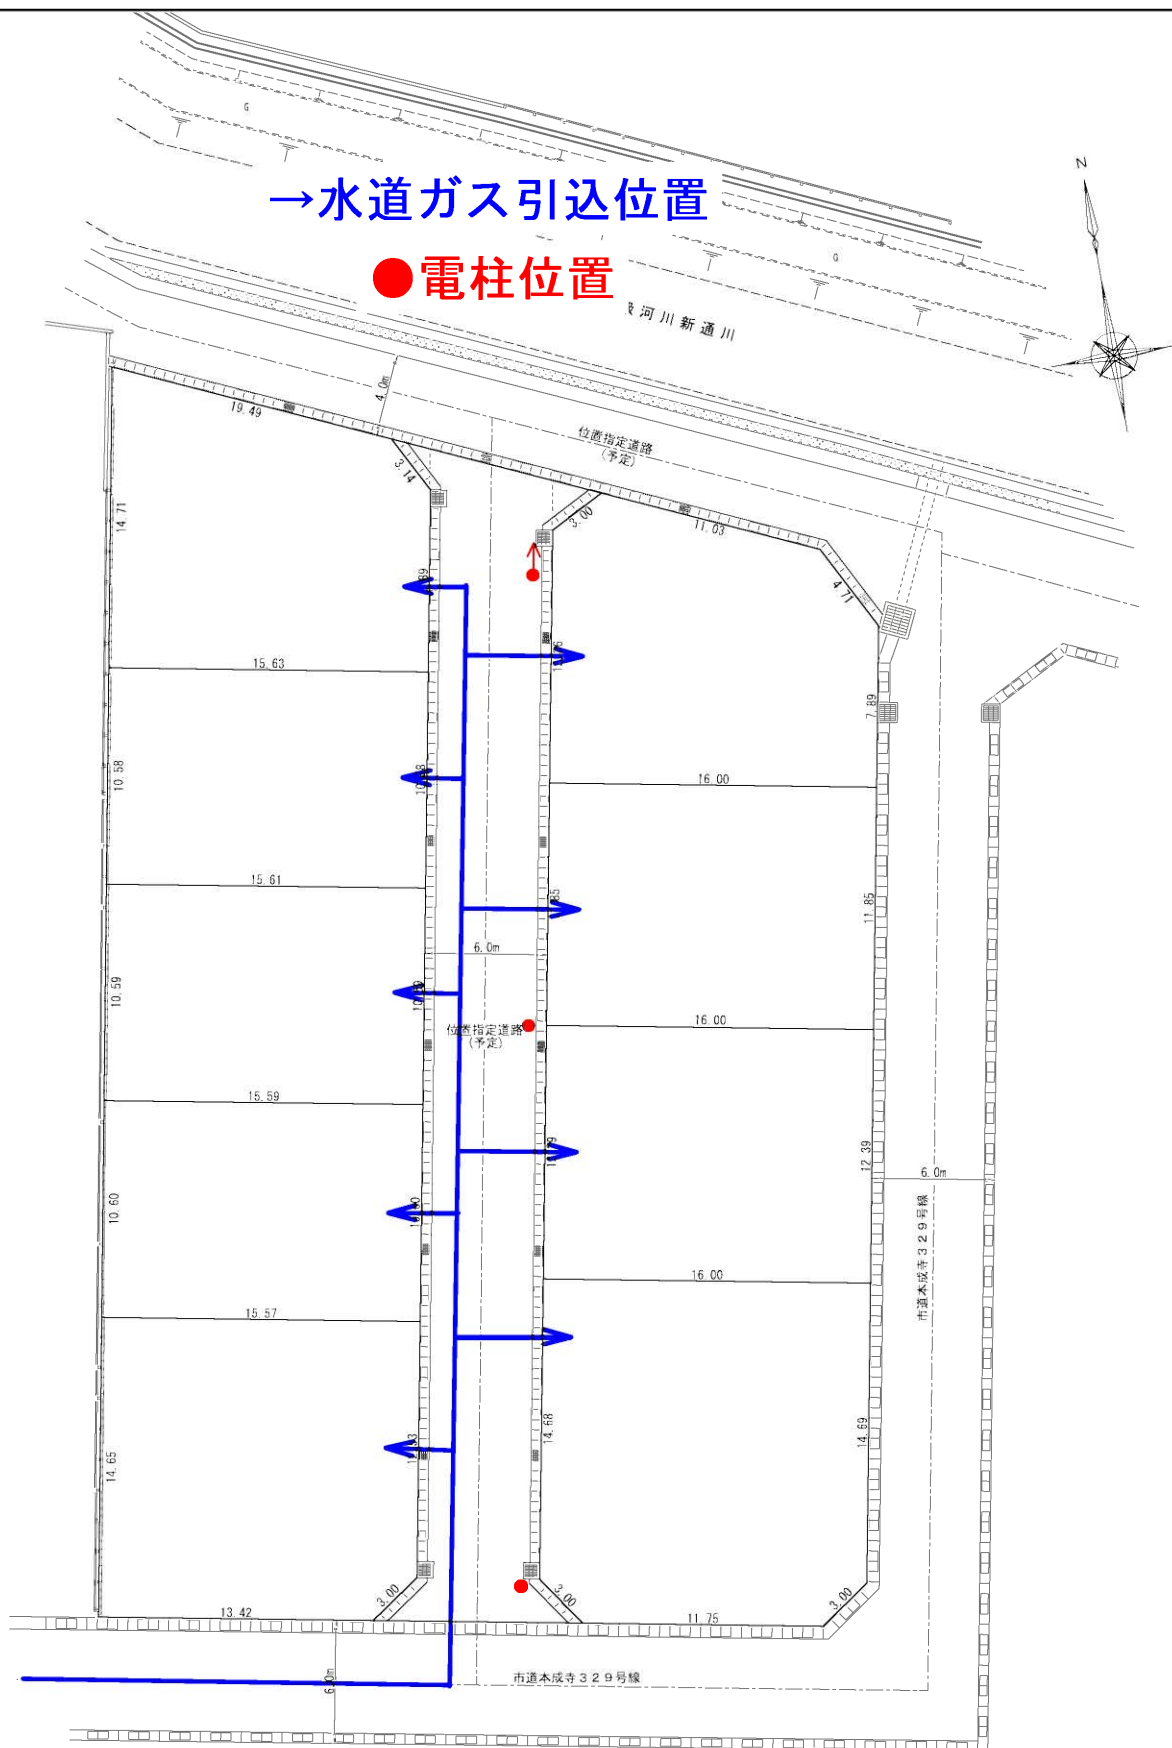


造成工事前の仮計画図のため寸法及び面積が変更します

令和2年2月10日作成

1152-14
1152-15

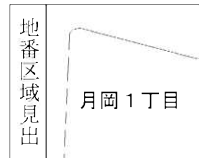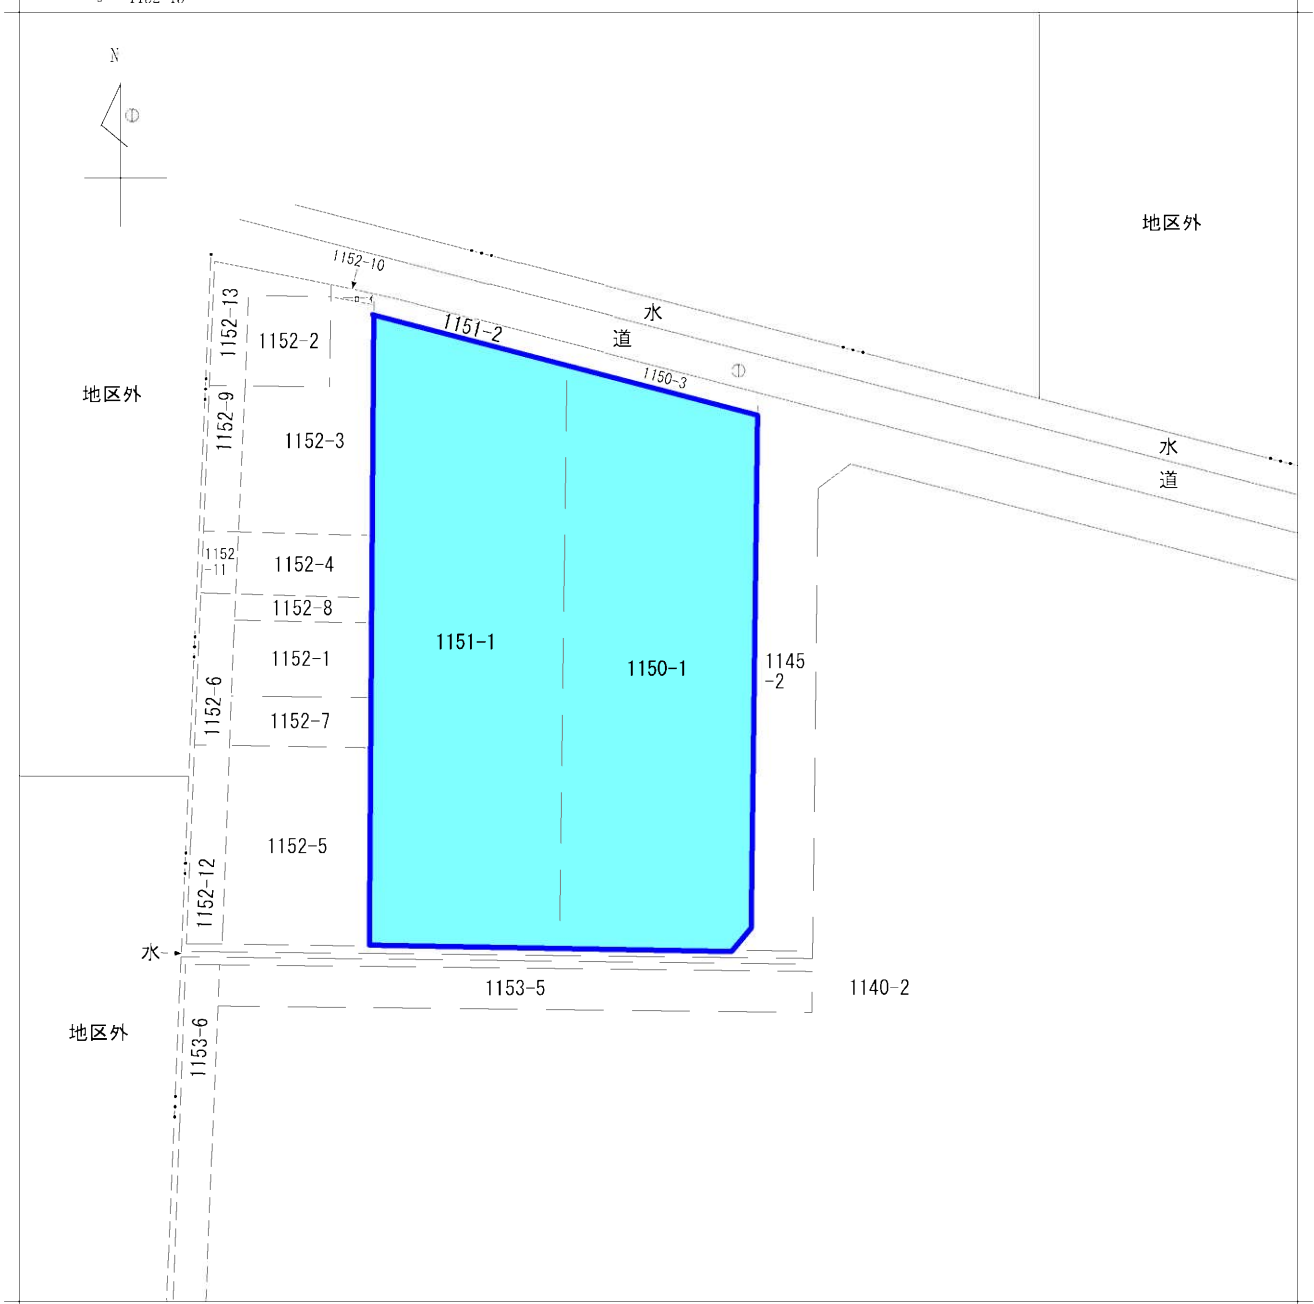

請求部	所在	三條市月岡一丁目				地番	1150番1			
出力縮尺	1/500	精度区分		座標系番号又は記号		分類	地図に準ずる図面		種類	土地改良所在図
作成年月日					備付年月日(原図)			補記事項		

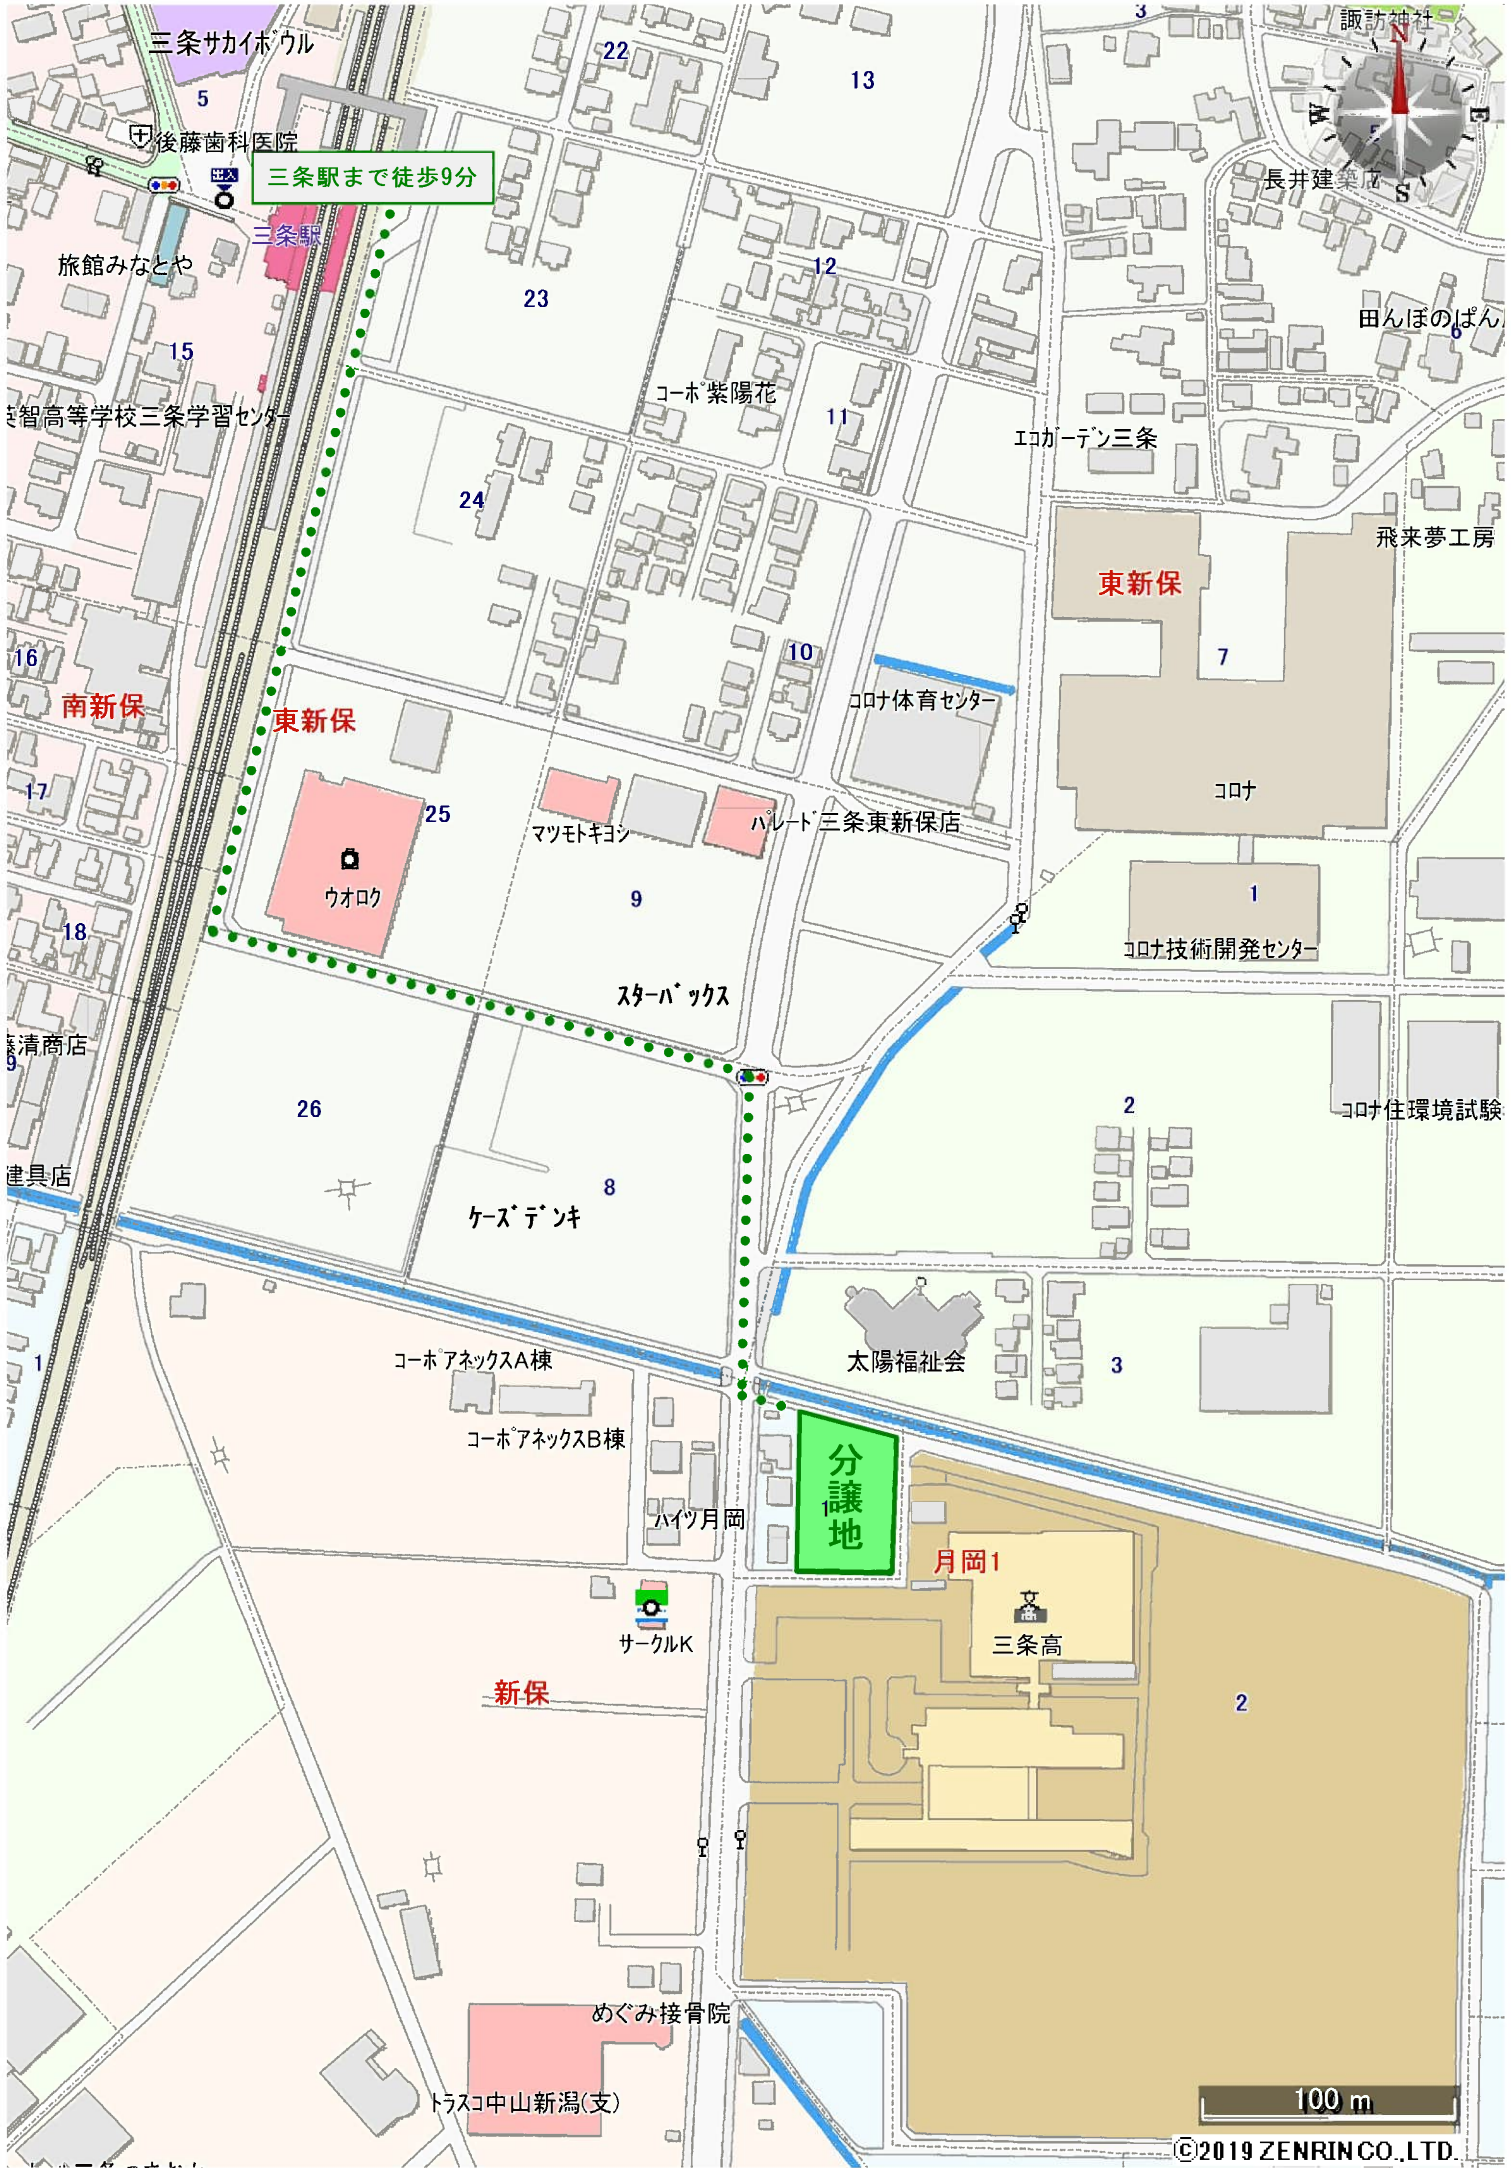

三條駅まで徒歩9分

分譲地

100 m

©2019 ZENRINCO, LTD.