



南2丁目10番27号


新屋 (棟)

殿島2丁目







(注) 国土交通省国土地理院が公表した座標補正パラメータ(touhokutaiheiyouuki2011.par)による修正がされています。

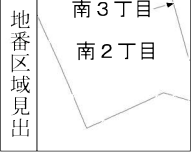

請求部	所在地	燕市南二丁目					地番	6256番30			
出力縮尺	1/600	精度区分		座標系番号又は記号	VIII	分類	地図に準ずる図面（街区成果B）		種類	街区基本調査成果図	
作成年月日	平成21年3月23日				備付年月日（原図）			補記事項			

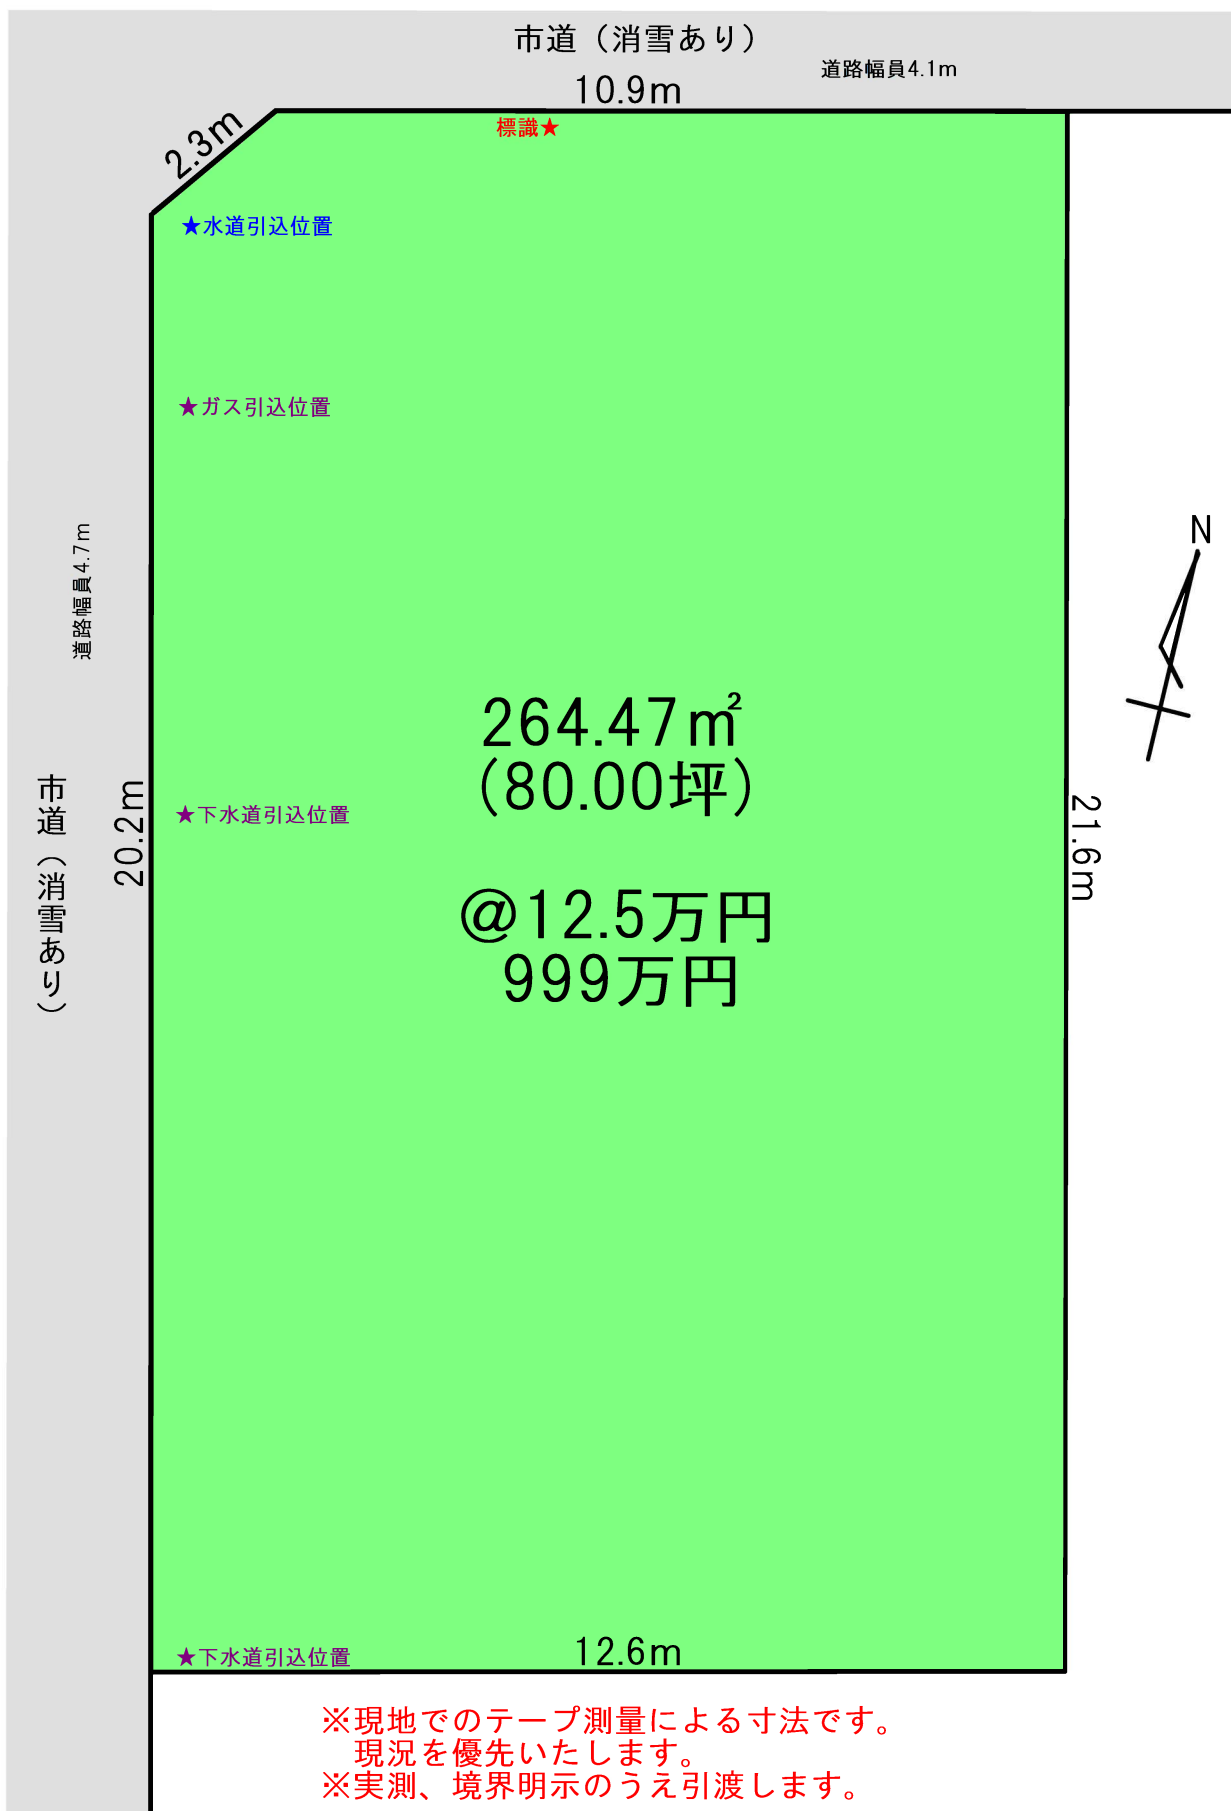

上水道管図

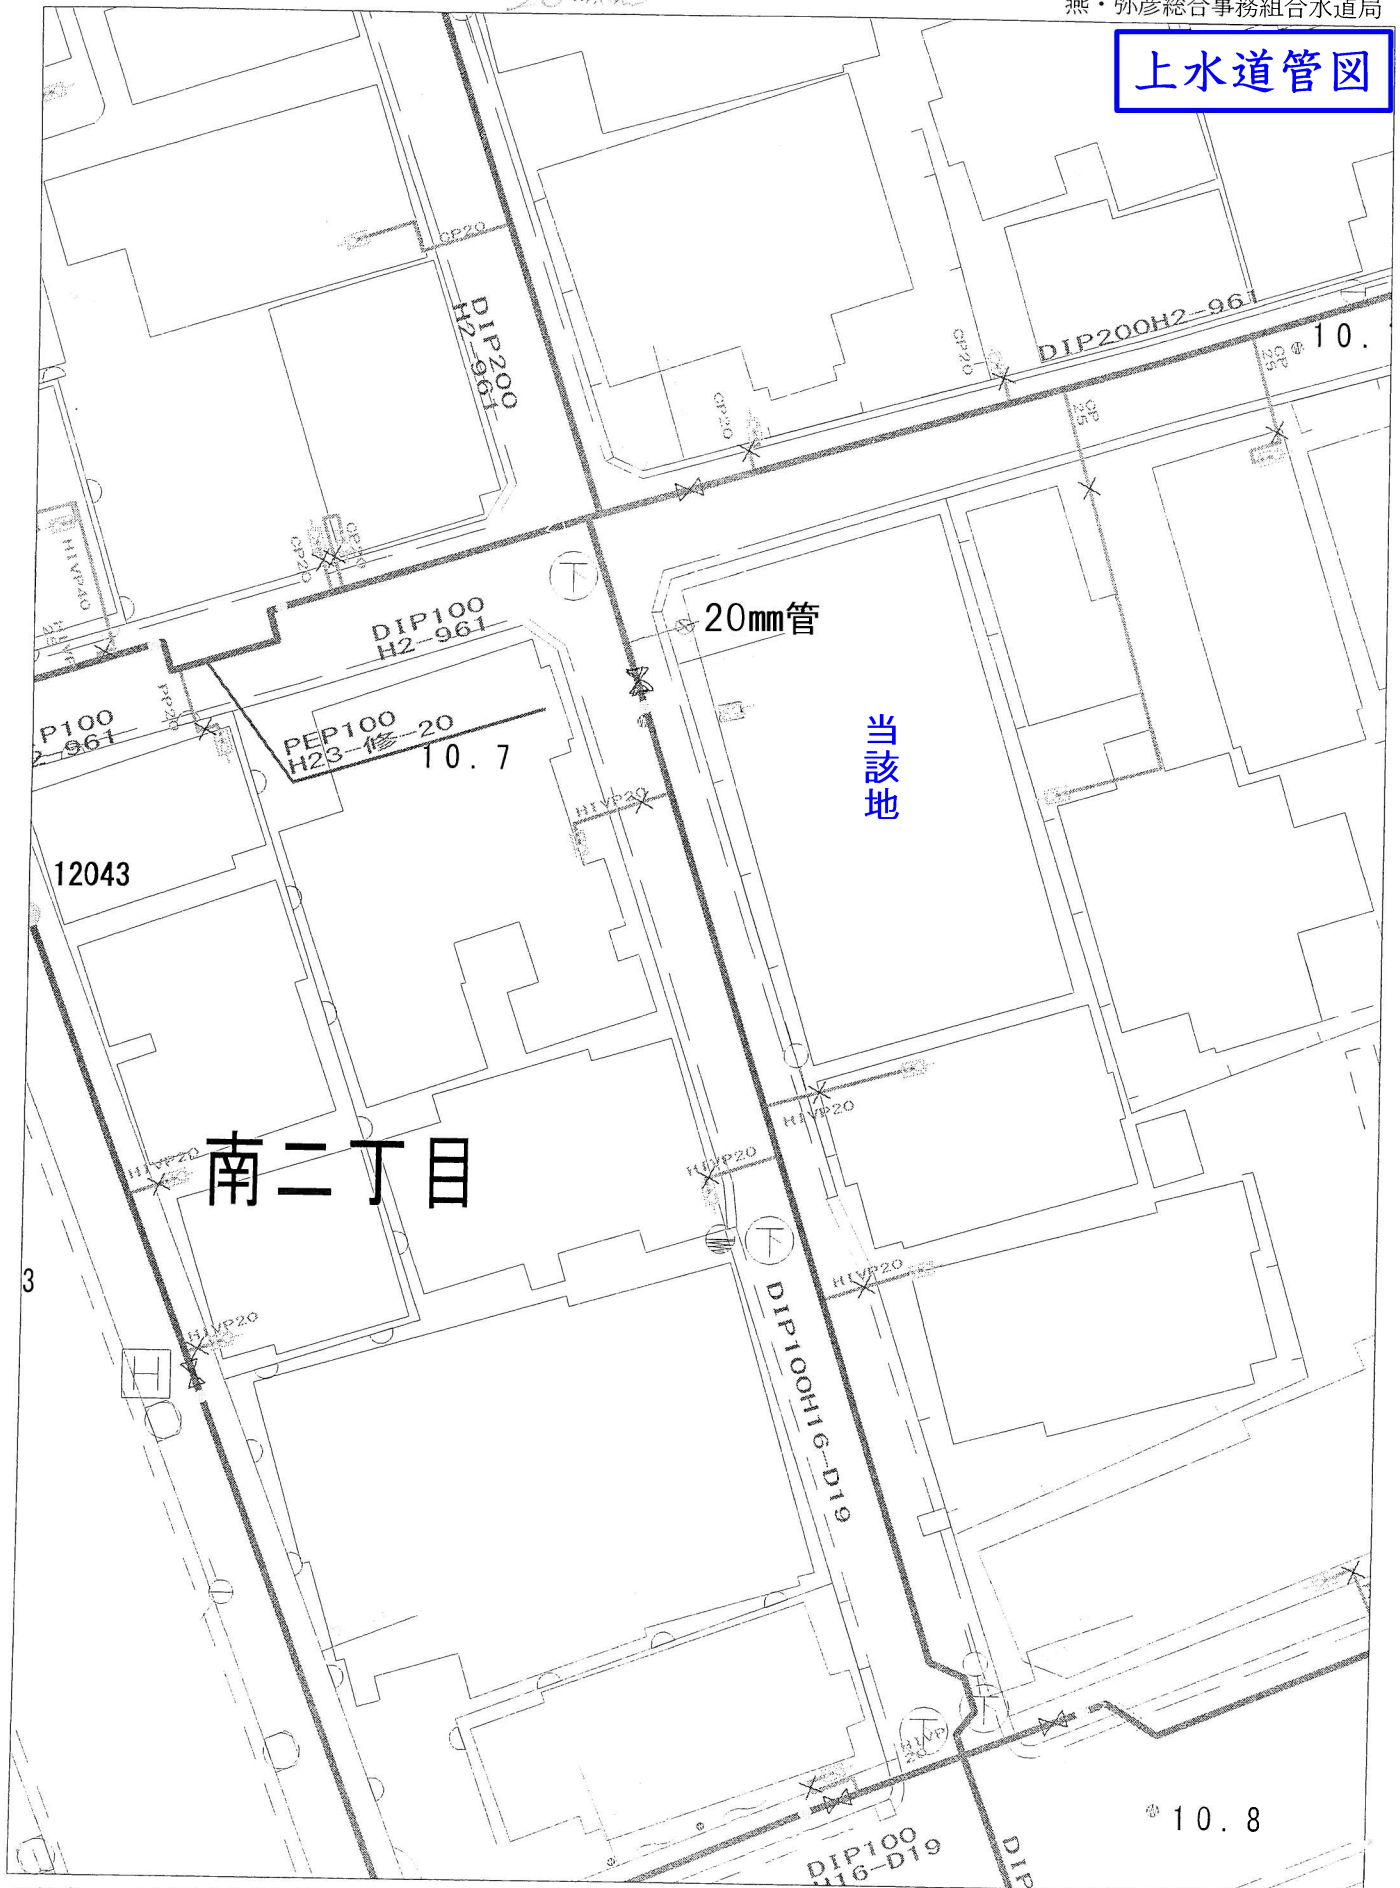


※注意：この図面は参考資料であり現地と異なる場合がありますので管の有無や位置等を必ず確認して下さい。
また、給水管が長期間使用されていないために詰まって水が出ない場合、または給水管が今後漏水が発生する可能性があるHIVP、VP、CPの場合は、管の入れ替えをご検討下さい。

下水道任意図

+184.22k
+37.53k

+184.22k
+37.62k

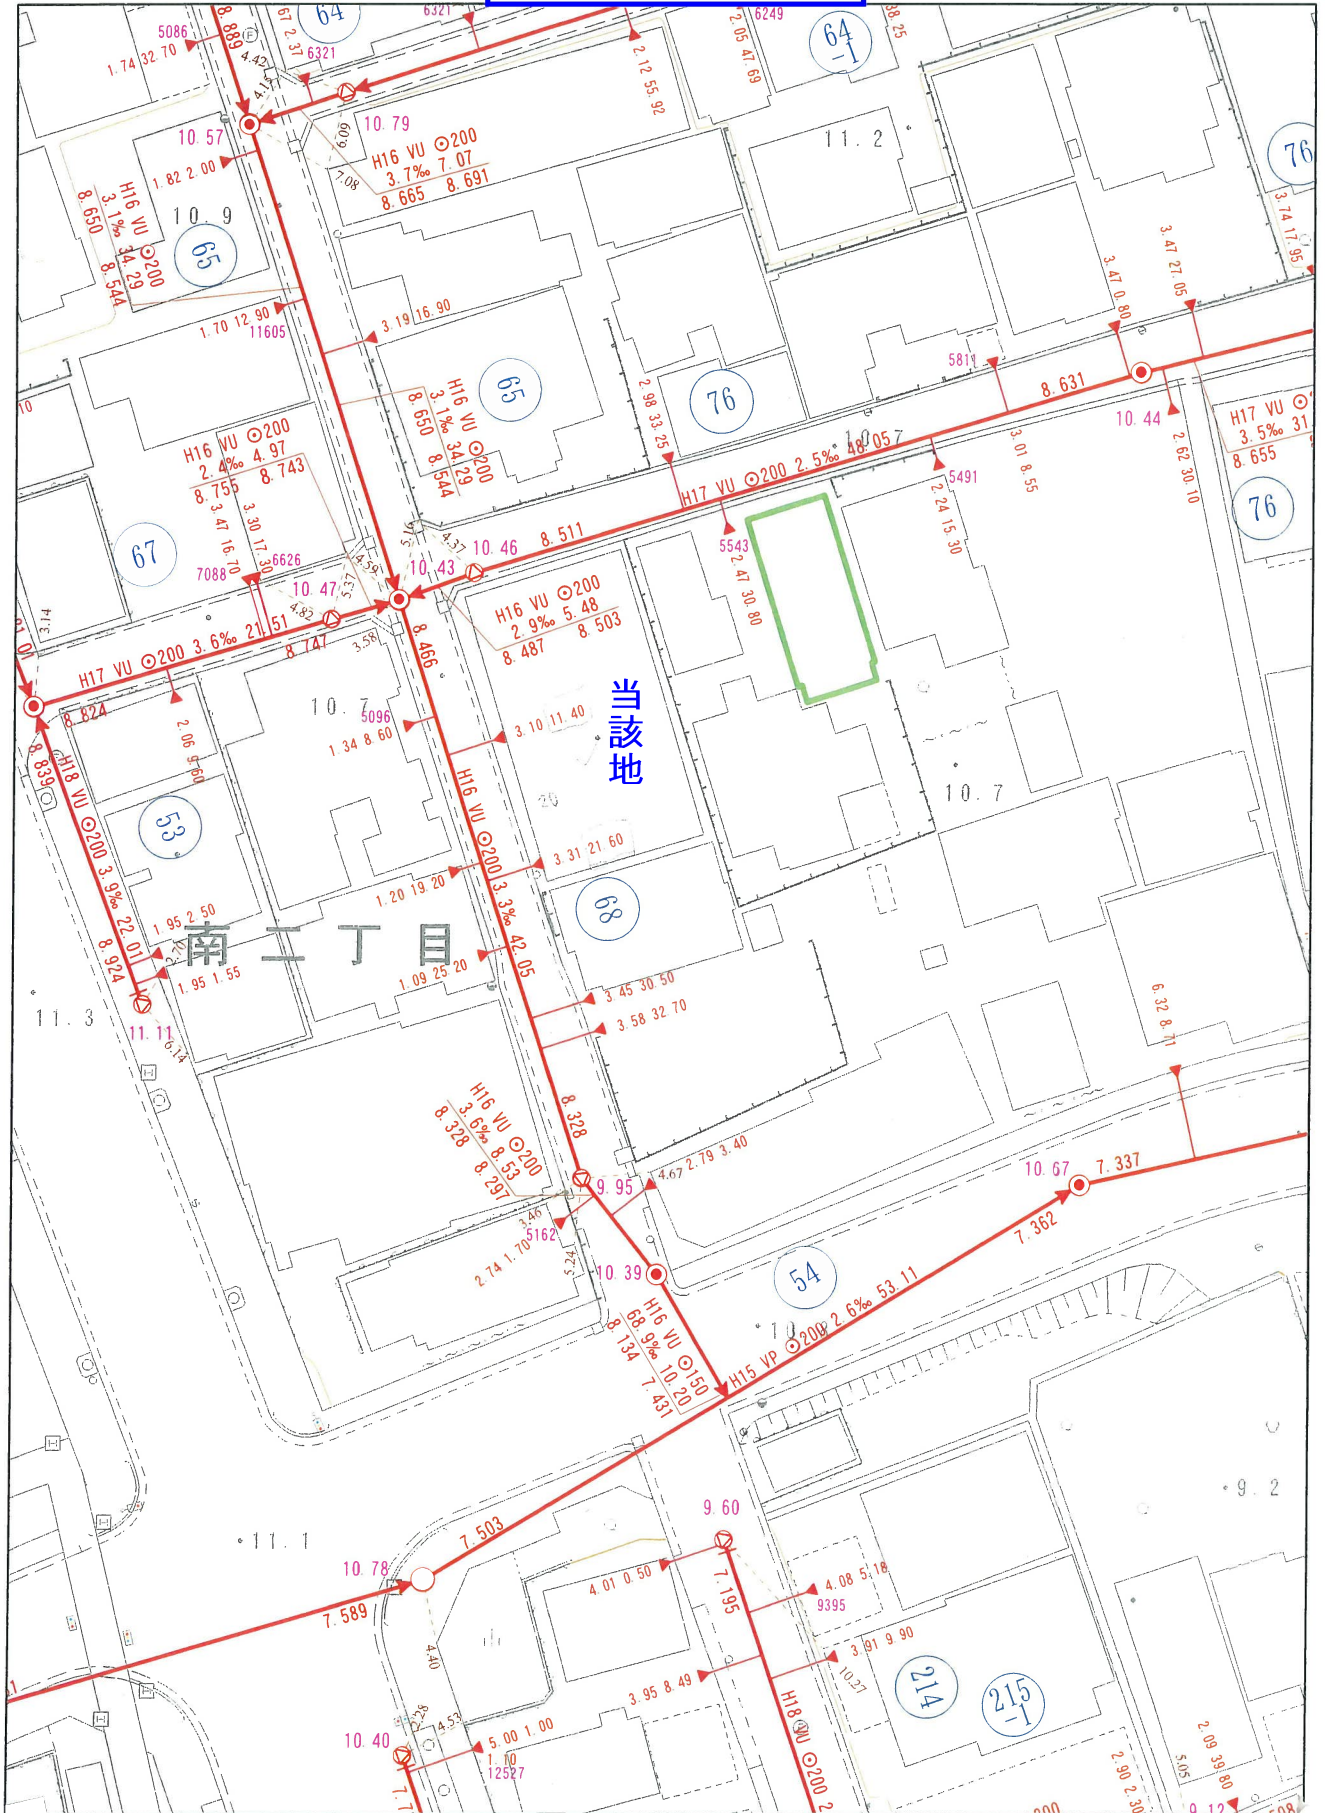


+184.10k
+37.53k

1/500

+184.10k
+37.62k


0m 10m 20m 30m 40m

出力: 令和8年4月23日
燕市都市整備部下水道課

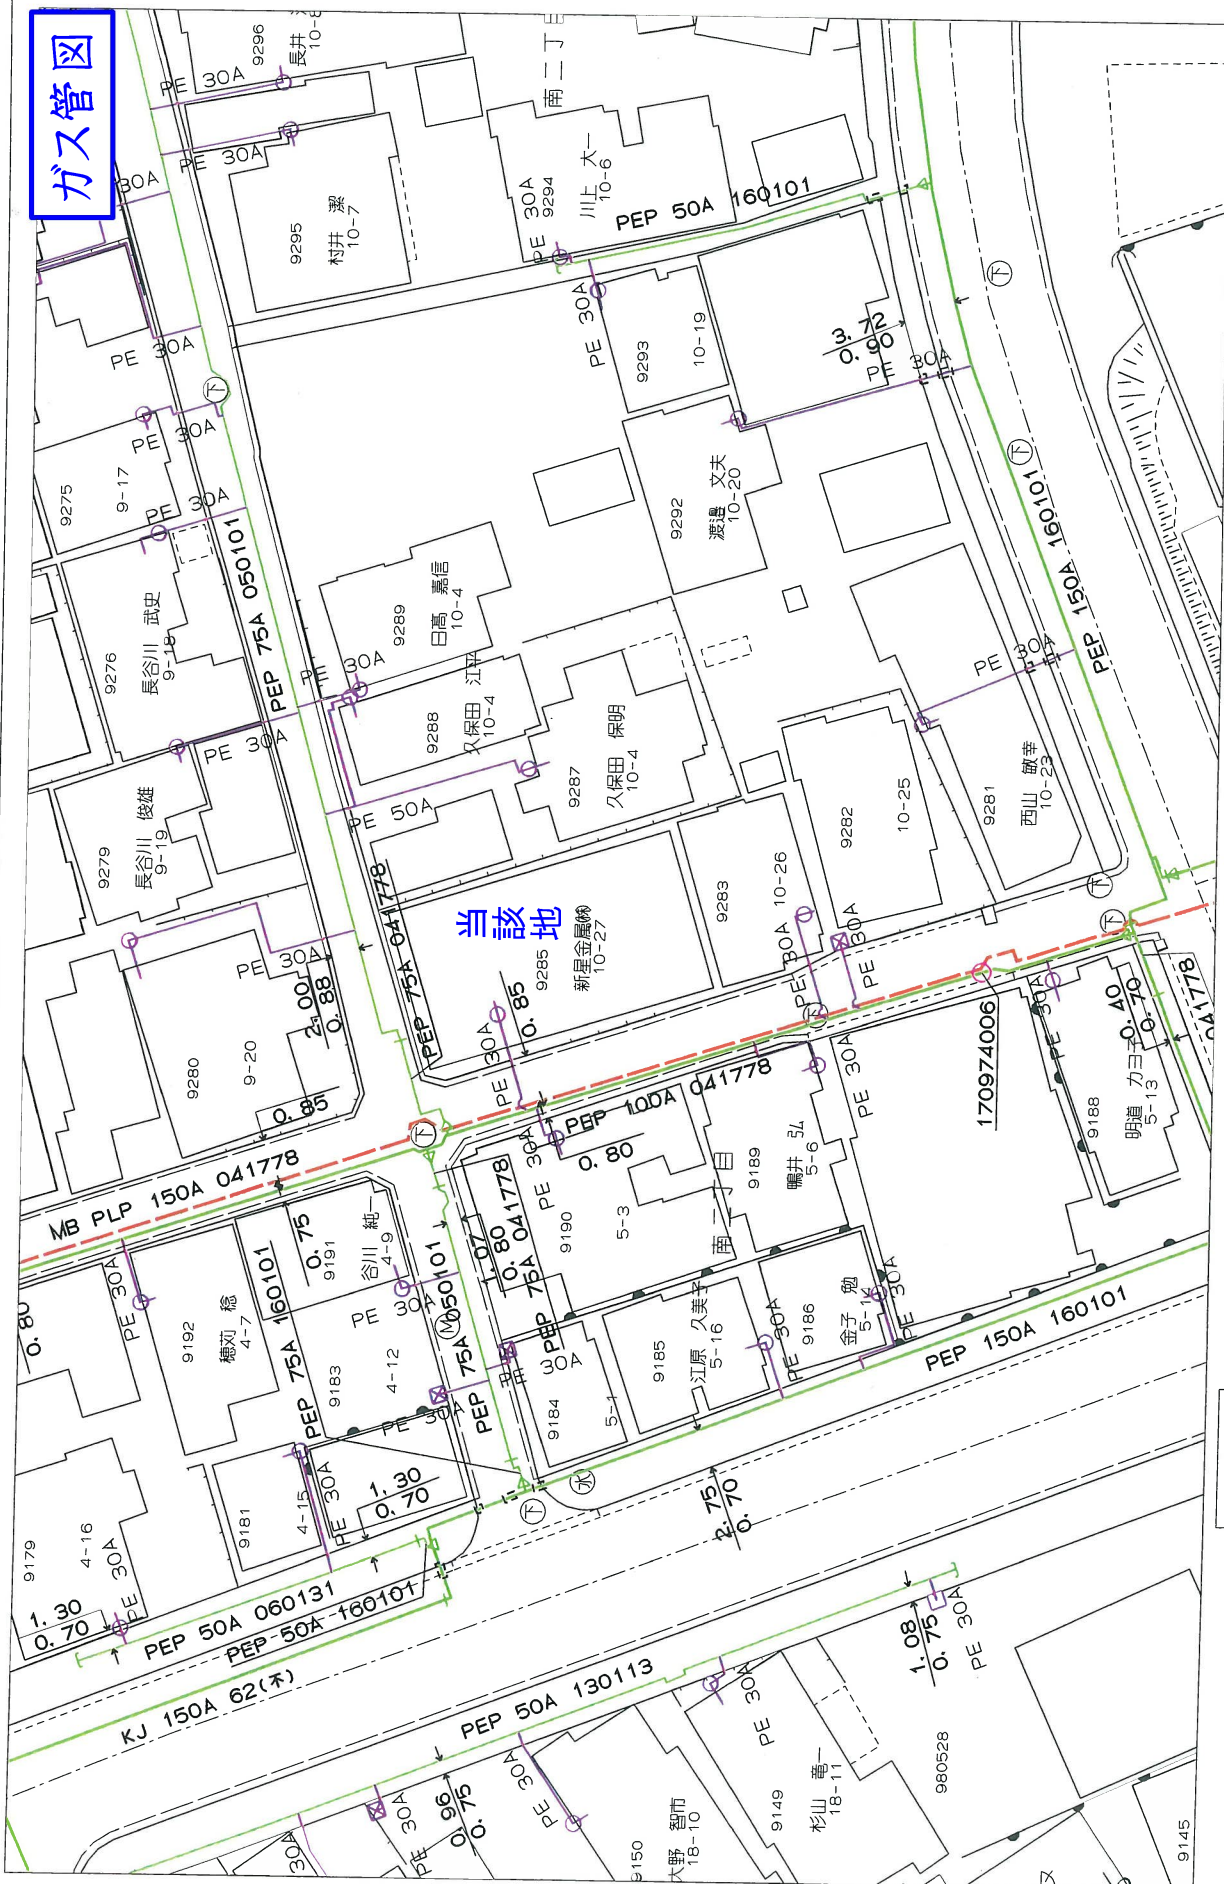

1/500

道路図面

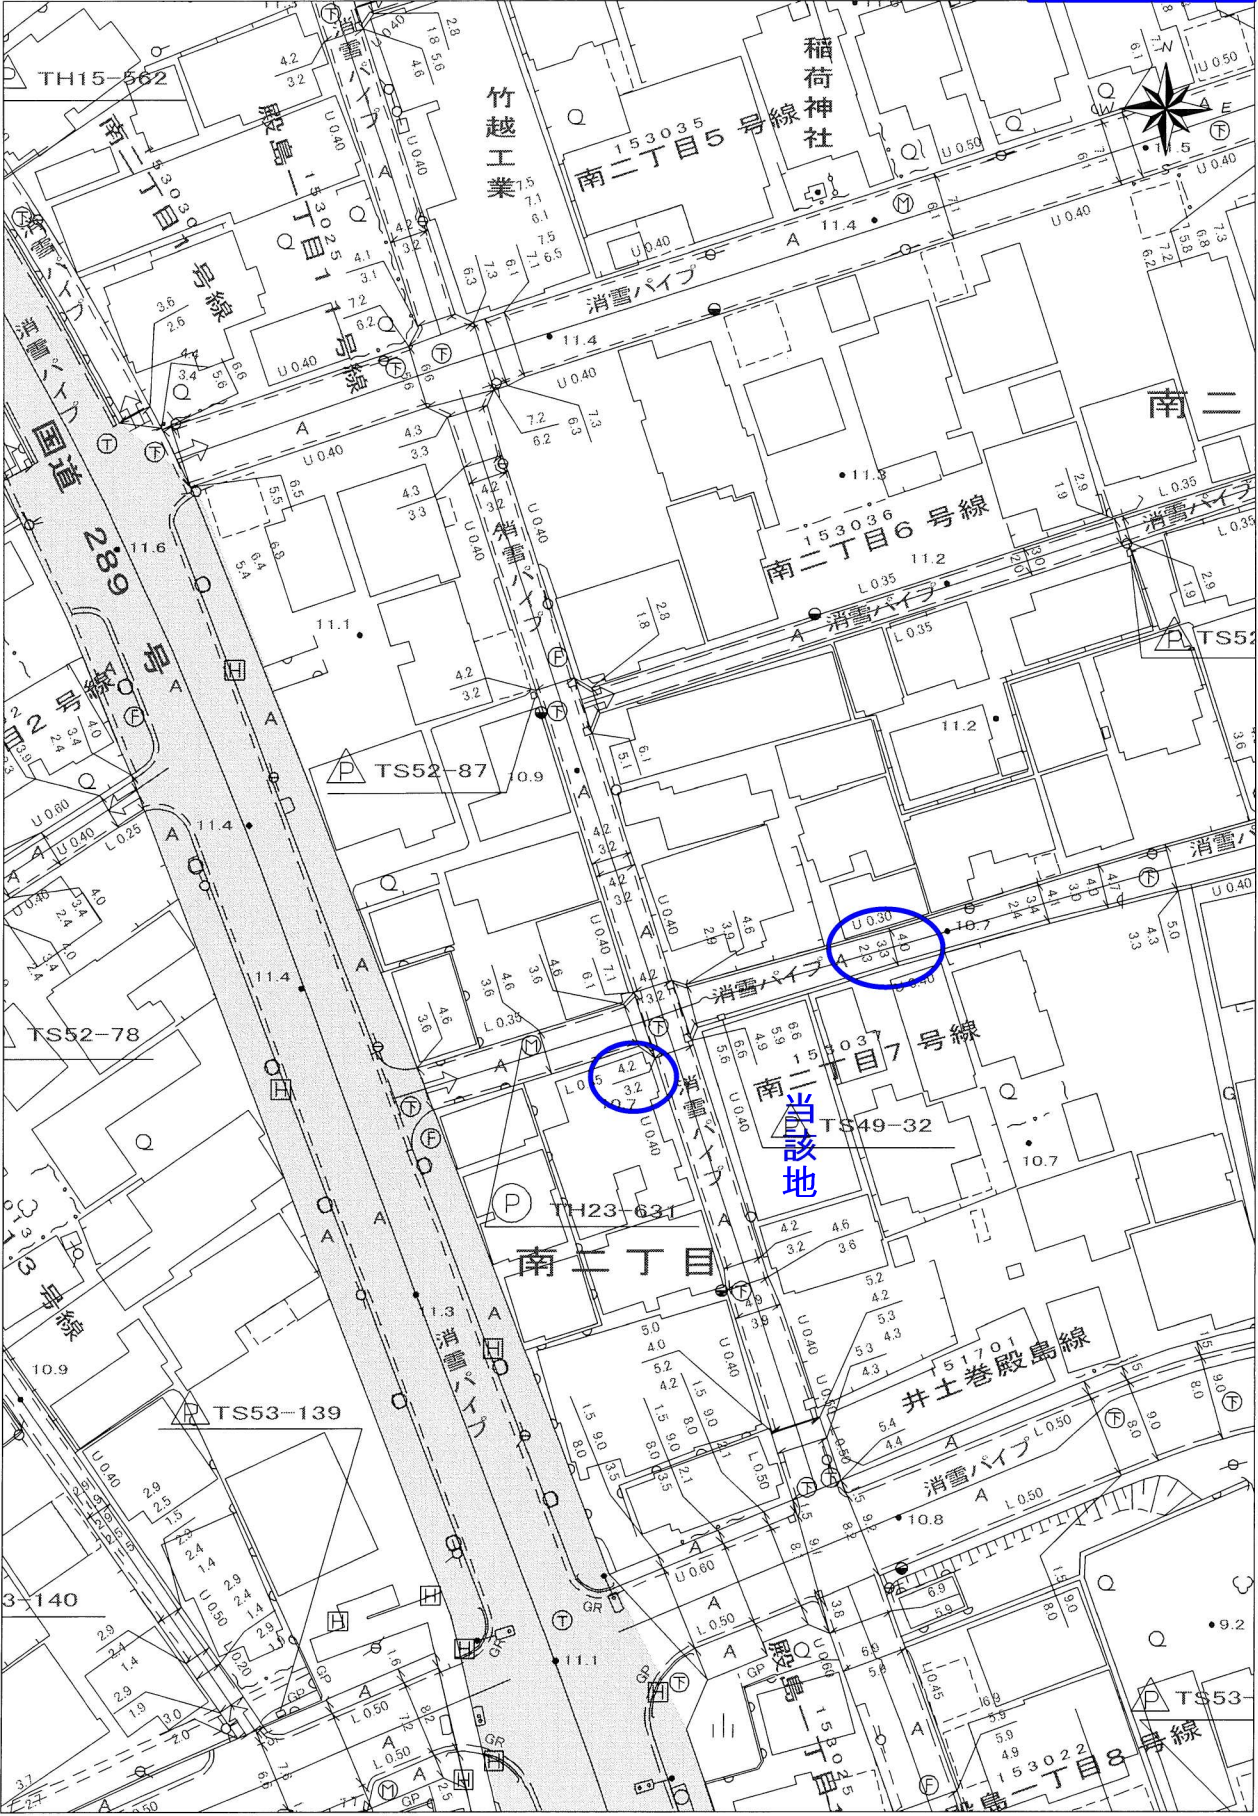

8 0 8 16 (m) 1 / 750