


登記年月日：令和2年7月28日

表示年月日：2021/03/24

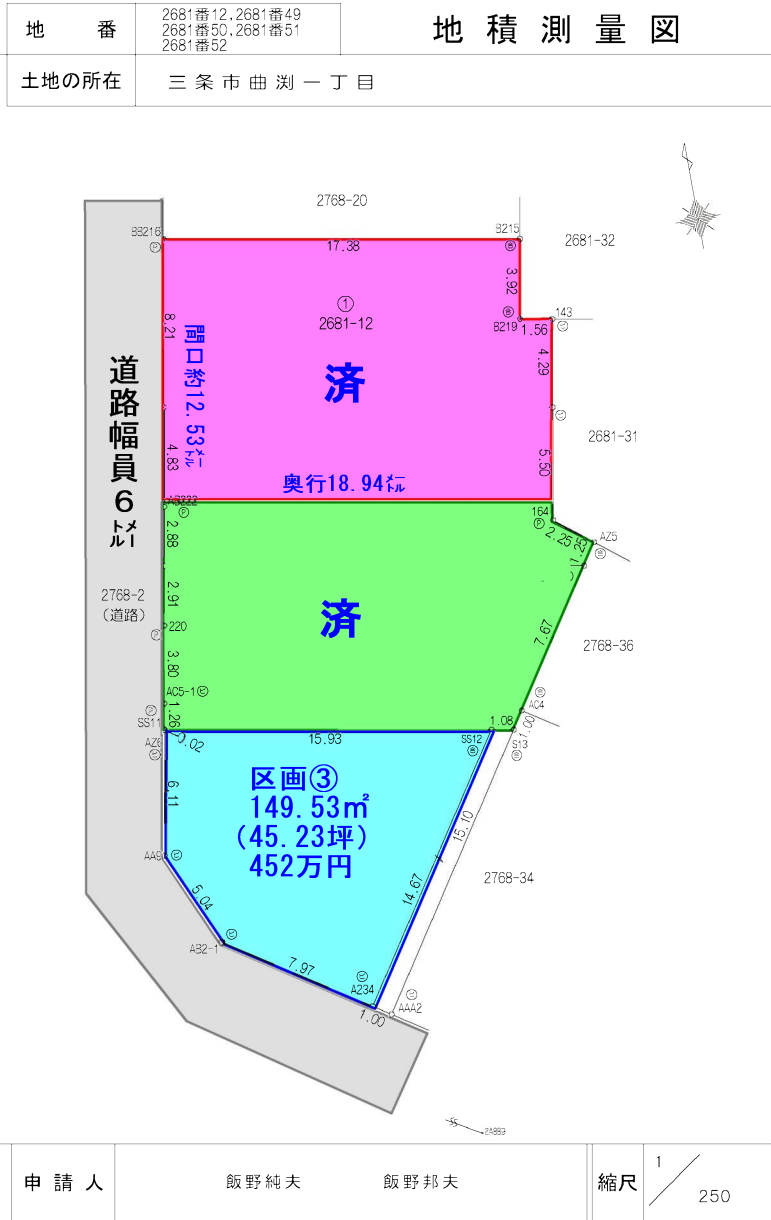

座 標 求 積 表			
地 番 ① 2681-12		地 番 ④ 2681-51	
測 点	X _n	Y _n	(X _{n+1} - X _{n-1})Y _n
B215	180160.640	41095.116	287542.526652
B216	180163.780	41078.021	-203130.813845
AS7	180155.695	41076.370	-472668.090990
SS8	180152.273	41095.199	33204.920792
143	180156.503	41095.954	185342.752540
B219	180156.783	41094.414	170007.590718
	倍 面 積	299.885867	
	面 積	149.4429335	
	地 積	149.44	m²
地 番 ② 2681-49		地 番 ⑤ 2681-52	
測 点	X _n	Y _n	(X _{n+1} - X _{n-1})Y _n
AS7	180155.695	41076.570	-54960.450660
AB222	180150.935	41075.716	-312134.365884
AS9	180148.096	41075.196	-268303.180272
SS10	180144.403	41095.303	-108884.743556
AZ5	180145.444	41095.996	100644.094204
164	180146.852	41094.232	280632.510328
SS8	180152.273	41095.199	363404.844757
	倍 面 積	298.708917	
	面 積	149.3544585	
	地 積	149.35	m²
地 番 ③ 2681-50		測 点	X _n
AS9	180148.096	Y _n	(X _{n+1} - X _{n-1})Y _n
Z20	180145.230	41074.672	-271216.059216
AC5-1	180141.493	41073.979	-204507.341441
SS11	180140.251	41073.754	-169264.940234
SS12	180137.372	41089.424	-126349.978800
S13	180137.176	41090.494	26421.187642
AC4	180138.015	41091.052	296865.032904
SS10	180144.403	41095.303	414281.749543
	倍 面 積	298.837390	
	面 積	149.4186950	
	地 積	149.41	m²

合 計	612.6342050
-----	-------------

公共基準点等座標一覧表

測 点 名	X 座 標	Y 座 標	標 識 の 種 別
2A888	180127.231	41069.622	金属標 (補助点)
2A889	180099.011	41118.762	金属標 (補助点)


測量年月日	令和1年12月19日
座 標 系	測地成果2011Ⅷ系

凡 例

③	御 影 石
㊦	コンクリート杭
㊿	金 属 標
㊾	金 属 釘
㊿	合成樹脂杭
㊿	刻 み



作 成 者	新潟市西蒲区栄337番地 土地家屋調査士 青 柳 潤	(令和 2 年 7 月 7 日作成)	申 請 人	飯野純夫 飯野邦夫	縮 尺	1 / 250
-------	-------------------------------	--------------------	-------	-----------	-----	---------



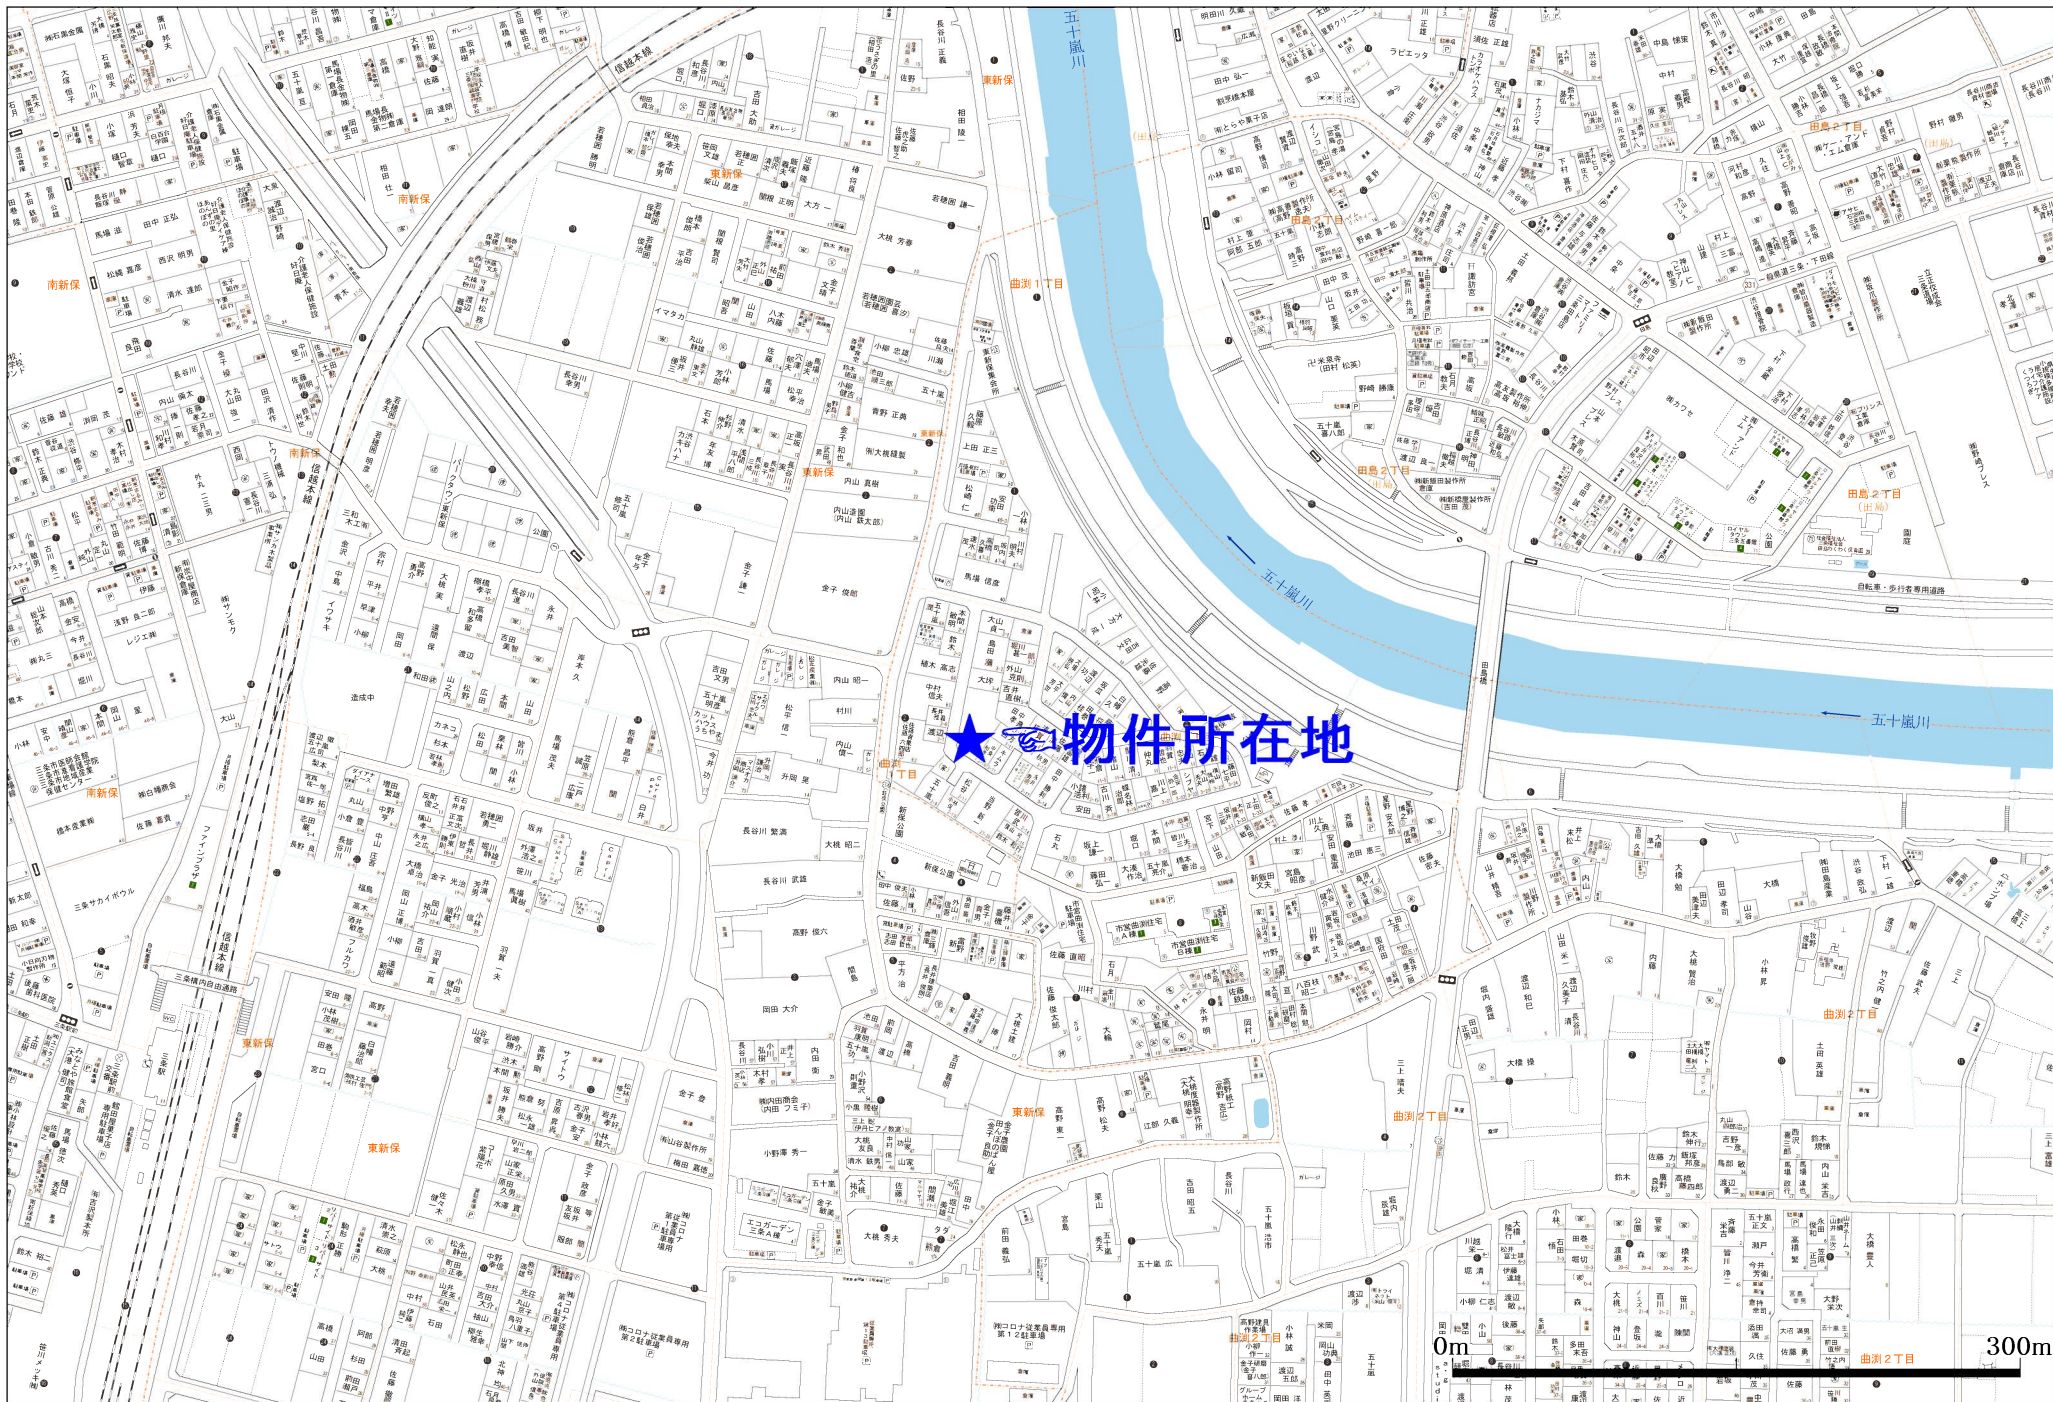

三条市都市計画用途地域参考図

(縮尺 1 : 2,500)

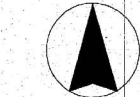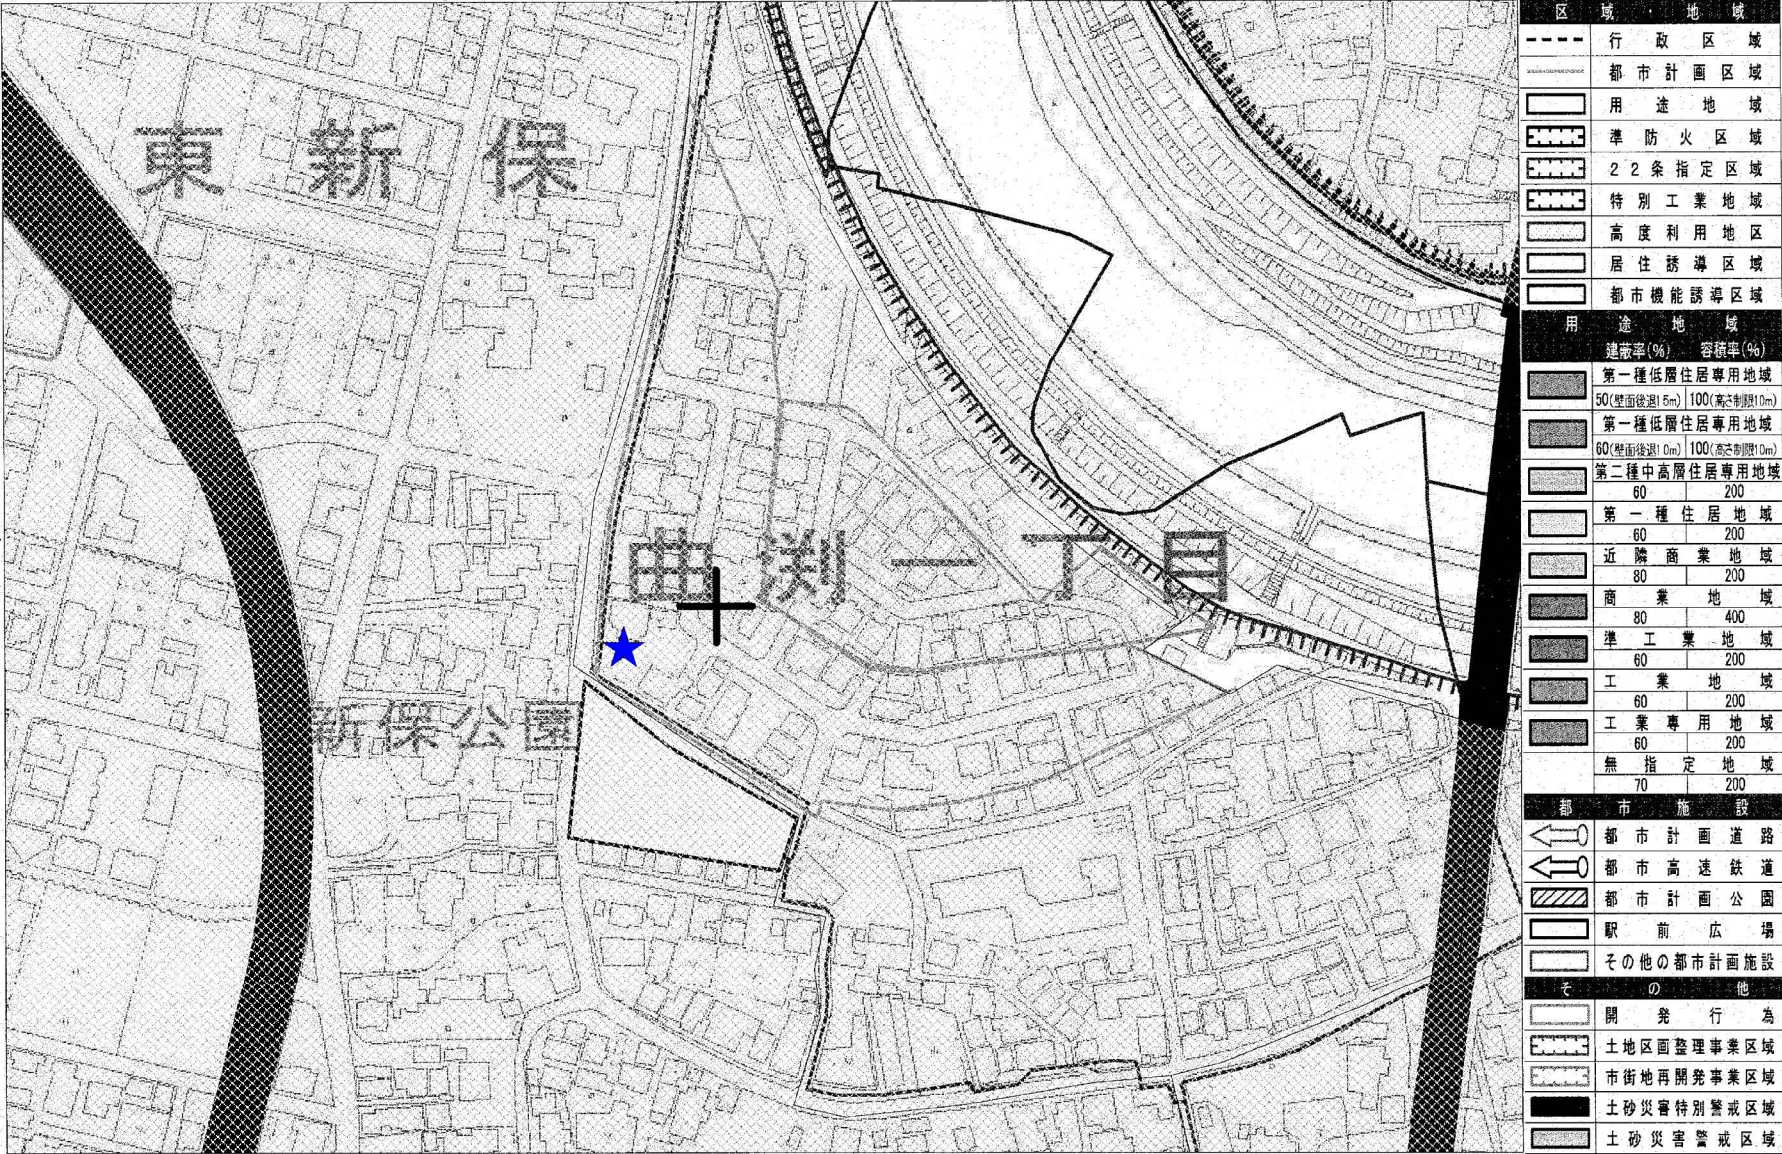


- ◆ 大字
曲刈 1 丁目
- ◆ 地番
2768-16
- ◆ 用途地域
第一種住居地域
- ◆ 都市計画区域
都市計画区域内
(区域区分未設定)
居住誘導
機能誘導
2 2 条
- ◆ 施設区分
開発行為
許可日: S 54. 10. 25
三土第5813号
用途: 住宅
備考:

区 域 地 域	
----	行 政 区 域
-----	都 市 計 画 区 域
□	用 途 地 域
□	準 防 火 区 域
□	2 2 条 指 定 区 域
□	特 別 工 業 地 域
□	高 度 利 用 地 区
□	居 住 誘 導 区 域
□	都 市 機 能 誘 導 区 域
用 途 地 域	
建 蔽 率 (%)	容 積 率 (%)
第一種低層住居専用地域	50(壁面後退1.5m) 100(高さ制限10m)
第一種低層住居専用地域	60(壁面後退1.0m) 100(高さ制限10m)
第二種中高層住居専用地域	60 200
第一種住居地域	60 200
近隣商業地域	80 200
商業地域	80 400
準工業地域	60 200
工業地域	60 200
工業専用地域	60 200
無指定地域	70 200
都 市 施 設	
←	都 市 計 画 道 路
←	都 市 高 速 鉄 道
▨	都 市 計 画 公 園
□	駅 前 広 場
□	そ の 他 の 都 市 計 画 施 設
そ の 他	
□	開 発 行 為
▨	土地区画整理事業区域
▨	市街地再開発事業区域
▨	土砂災害特別警戒区域
▨	土砂災害警戒区域

三条市都市計画道路の法線について
・ 本図面は、縮尺 1/2500の地形図に都市計画決定された道路法線を記入したものです。
・ 道路法線（境界確定）は、業務を行う際に行う用地測量により決定されることとなります。
・ 都市計画道路の法線内に建築物を建てる場合は都市計画法の許可申請が必要です。
・ 詳しくは、建設課まで、お問い合わせ下さい。

三条市道路平面図

(縮尺 1 : 1,000)

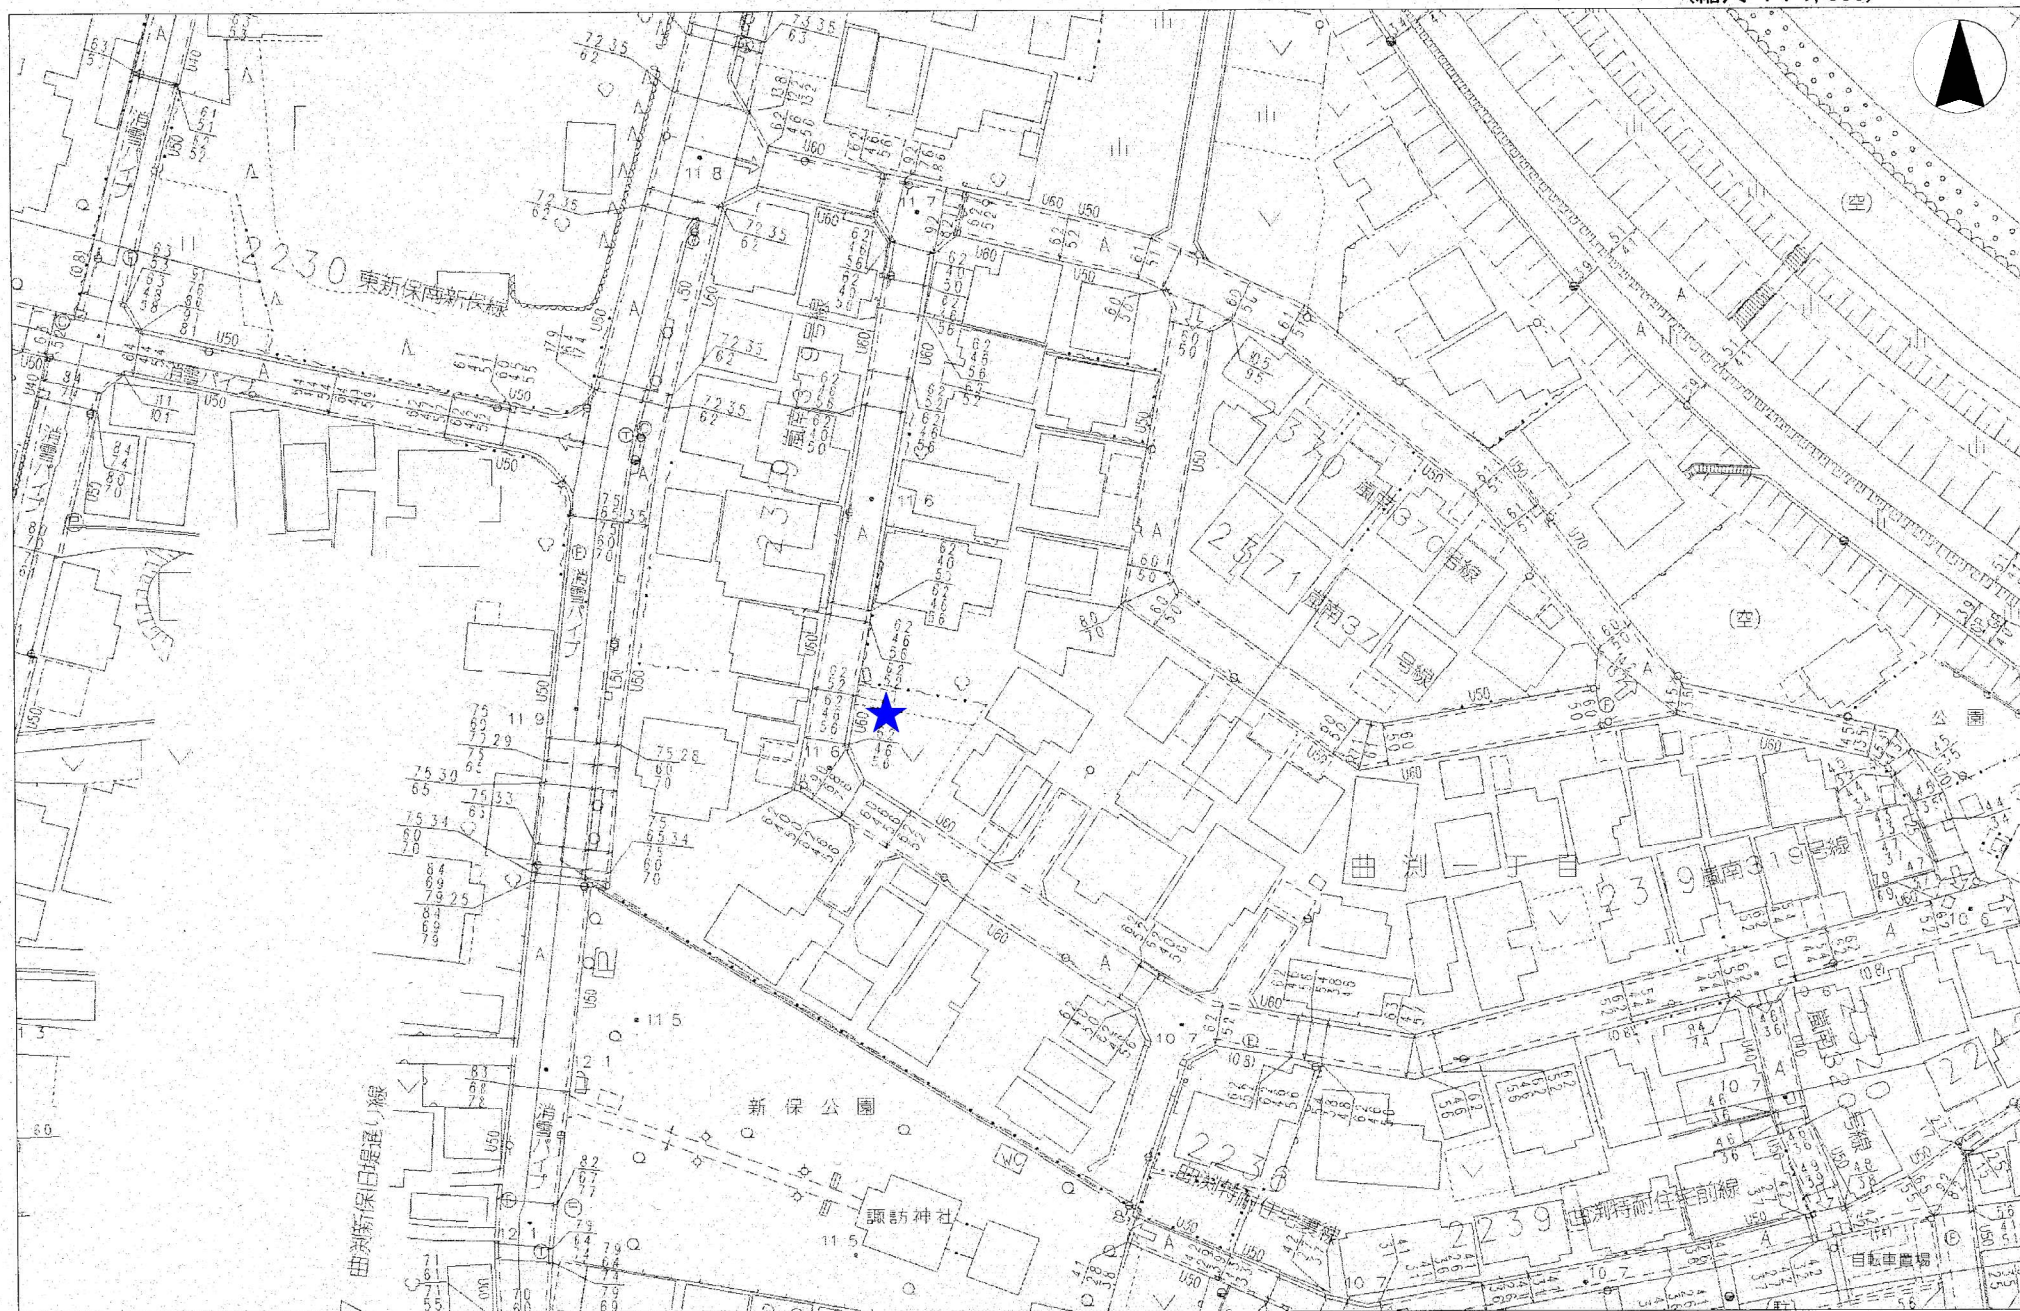

施設図

